


別 図


上牧中学校舎新築事業等について ～実施設計図書からの抜粋～

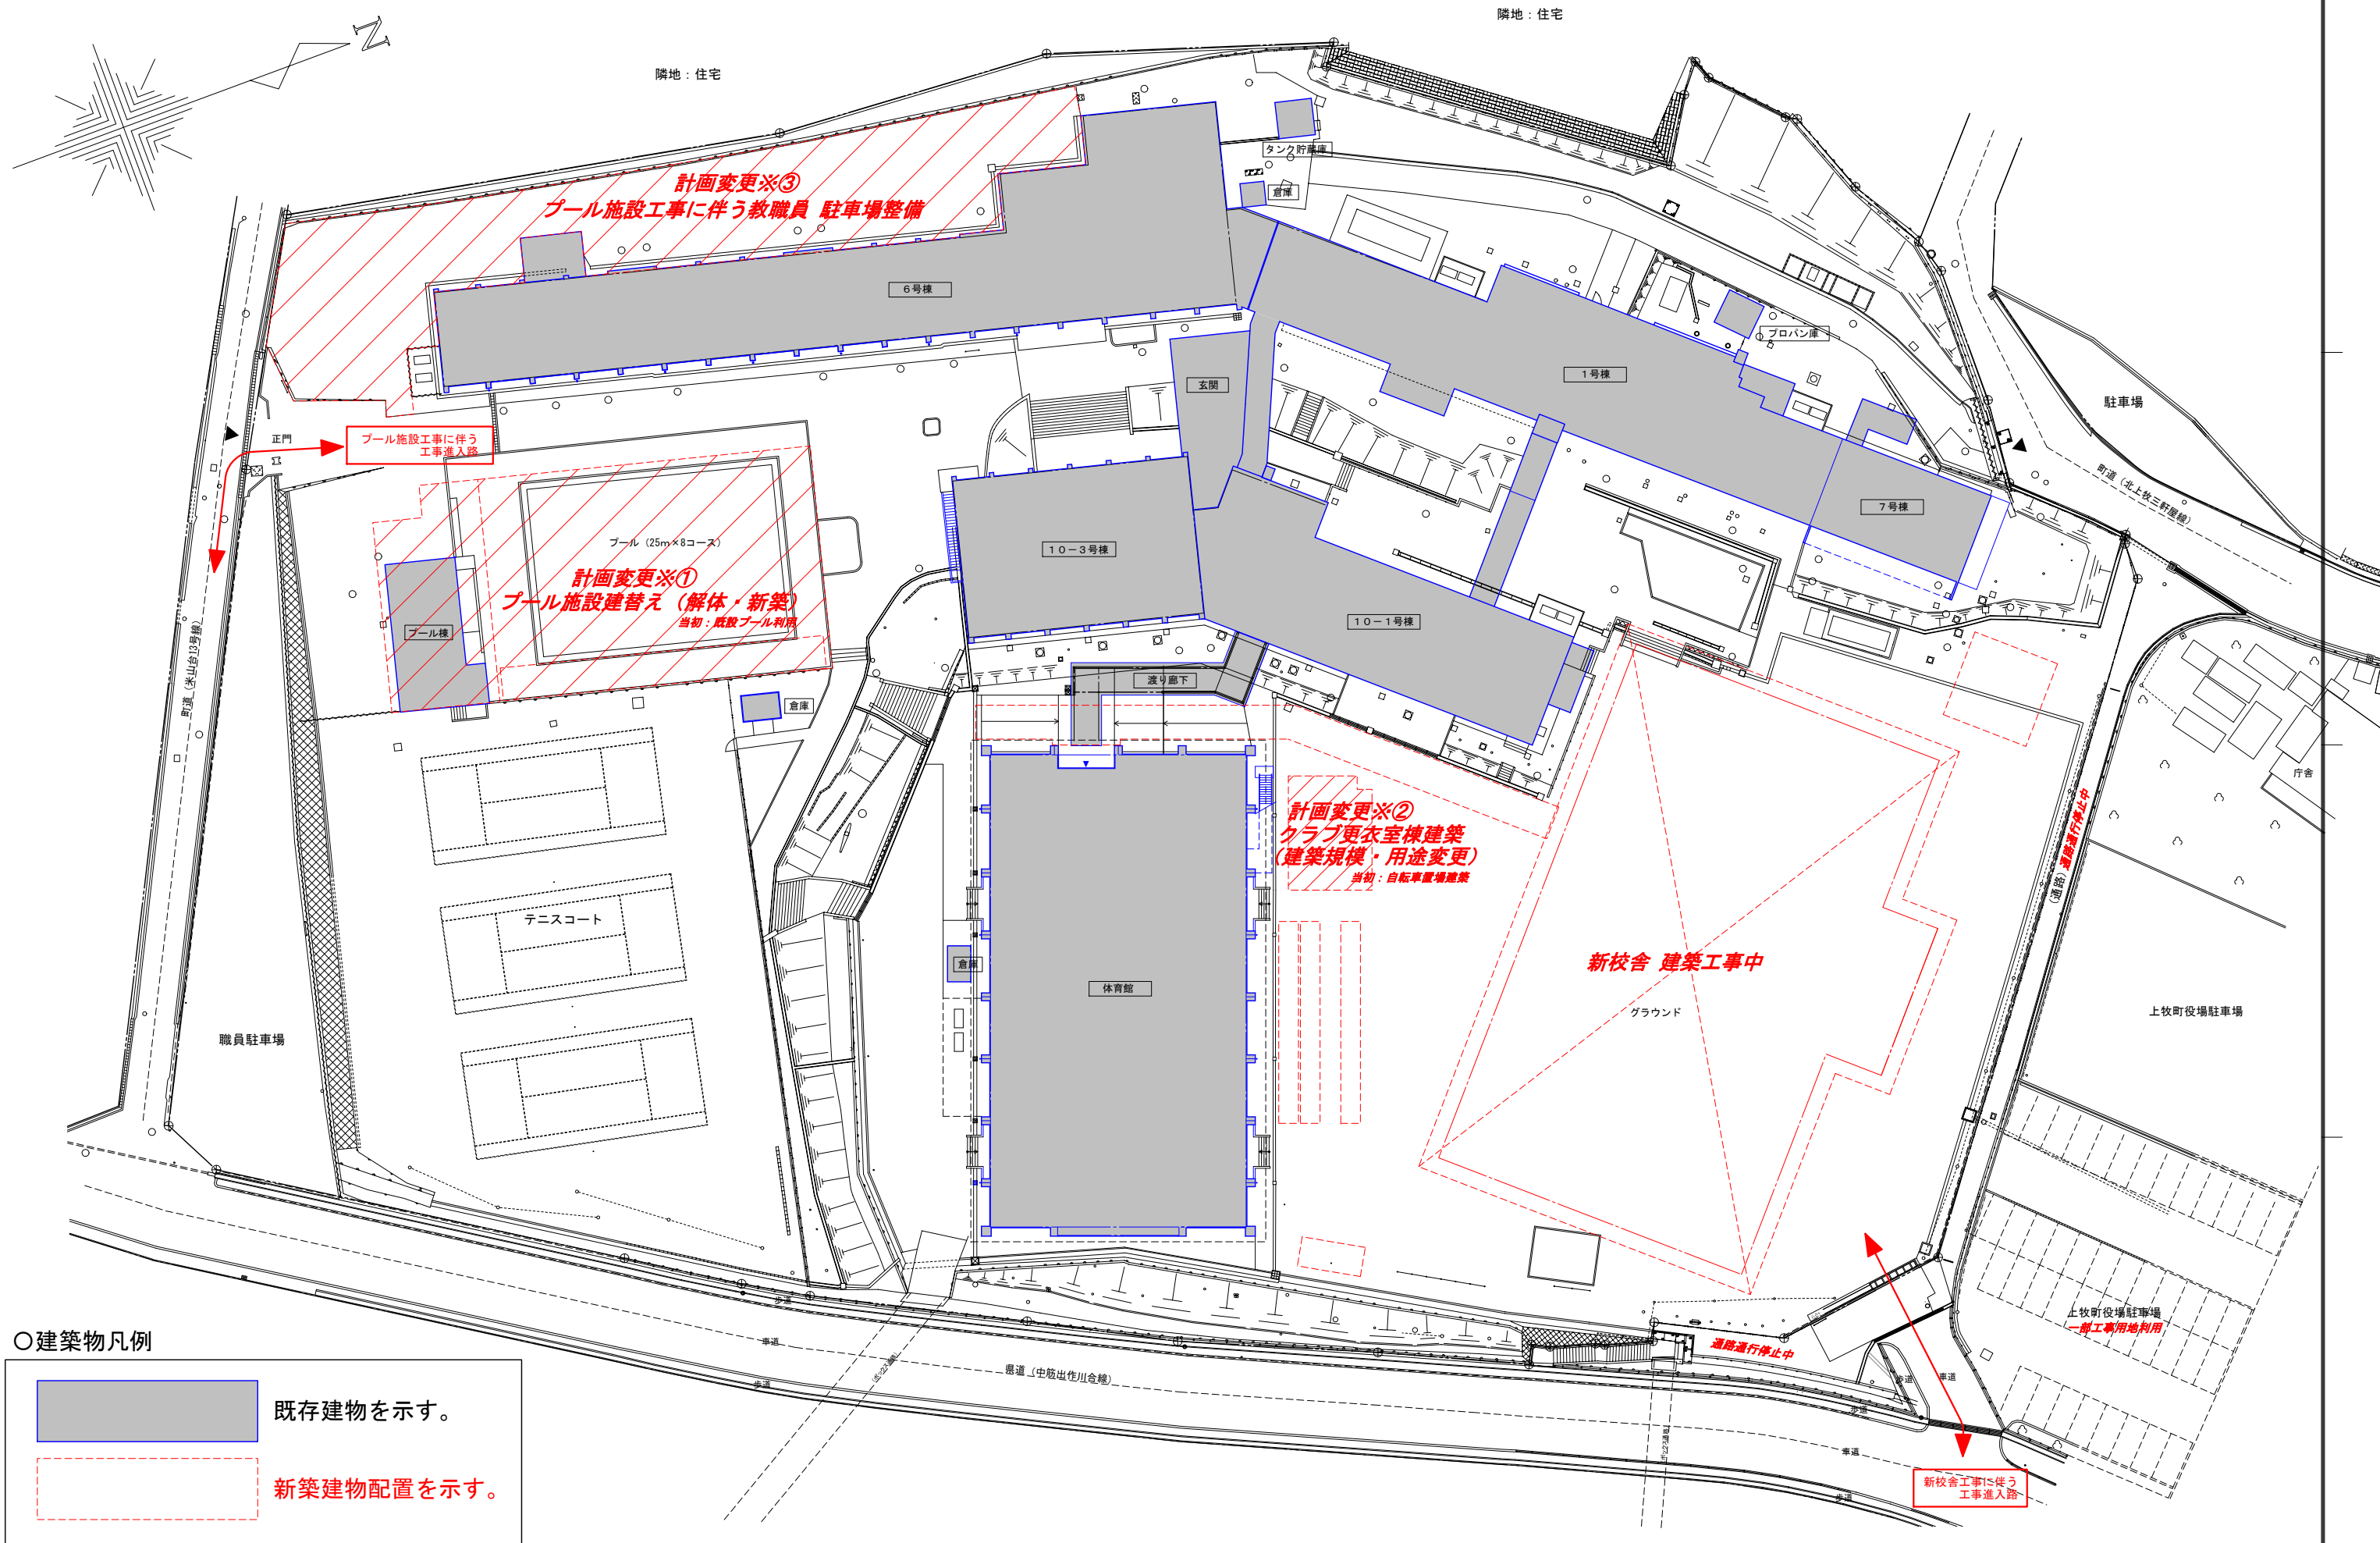

○建築物凡例

	既存建物を示す。
	新築建物配置を示す。

※①②③：当初工事計画からの変更概要を示す。

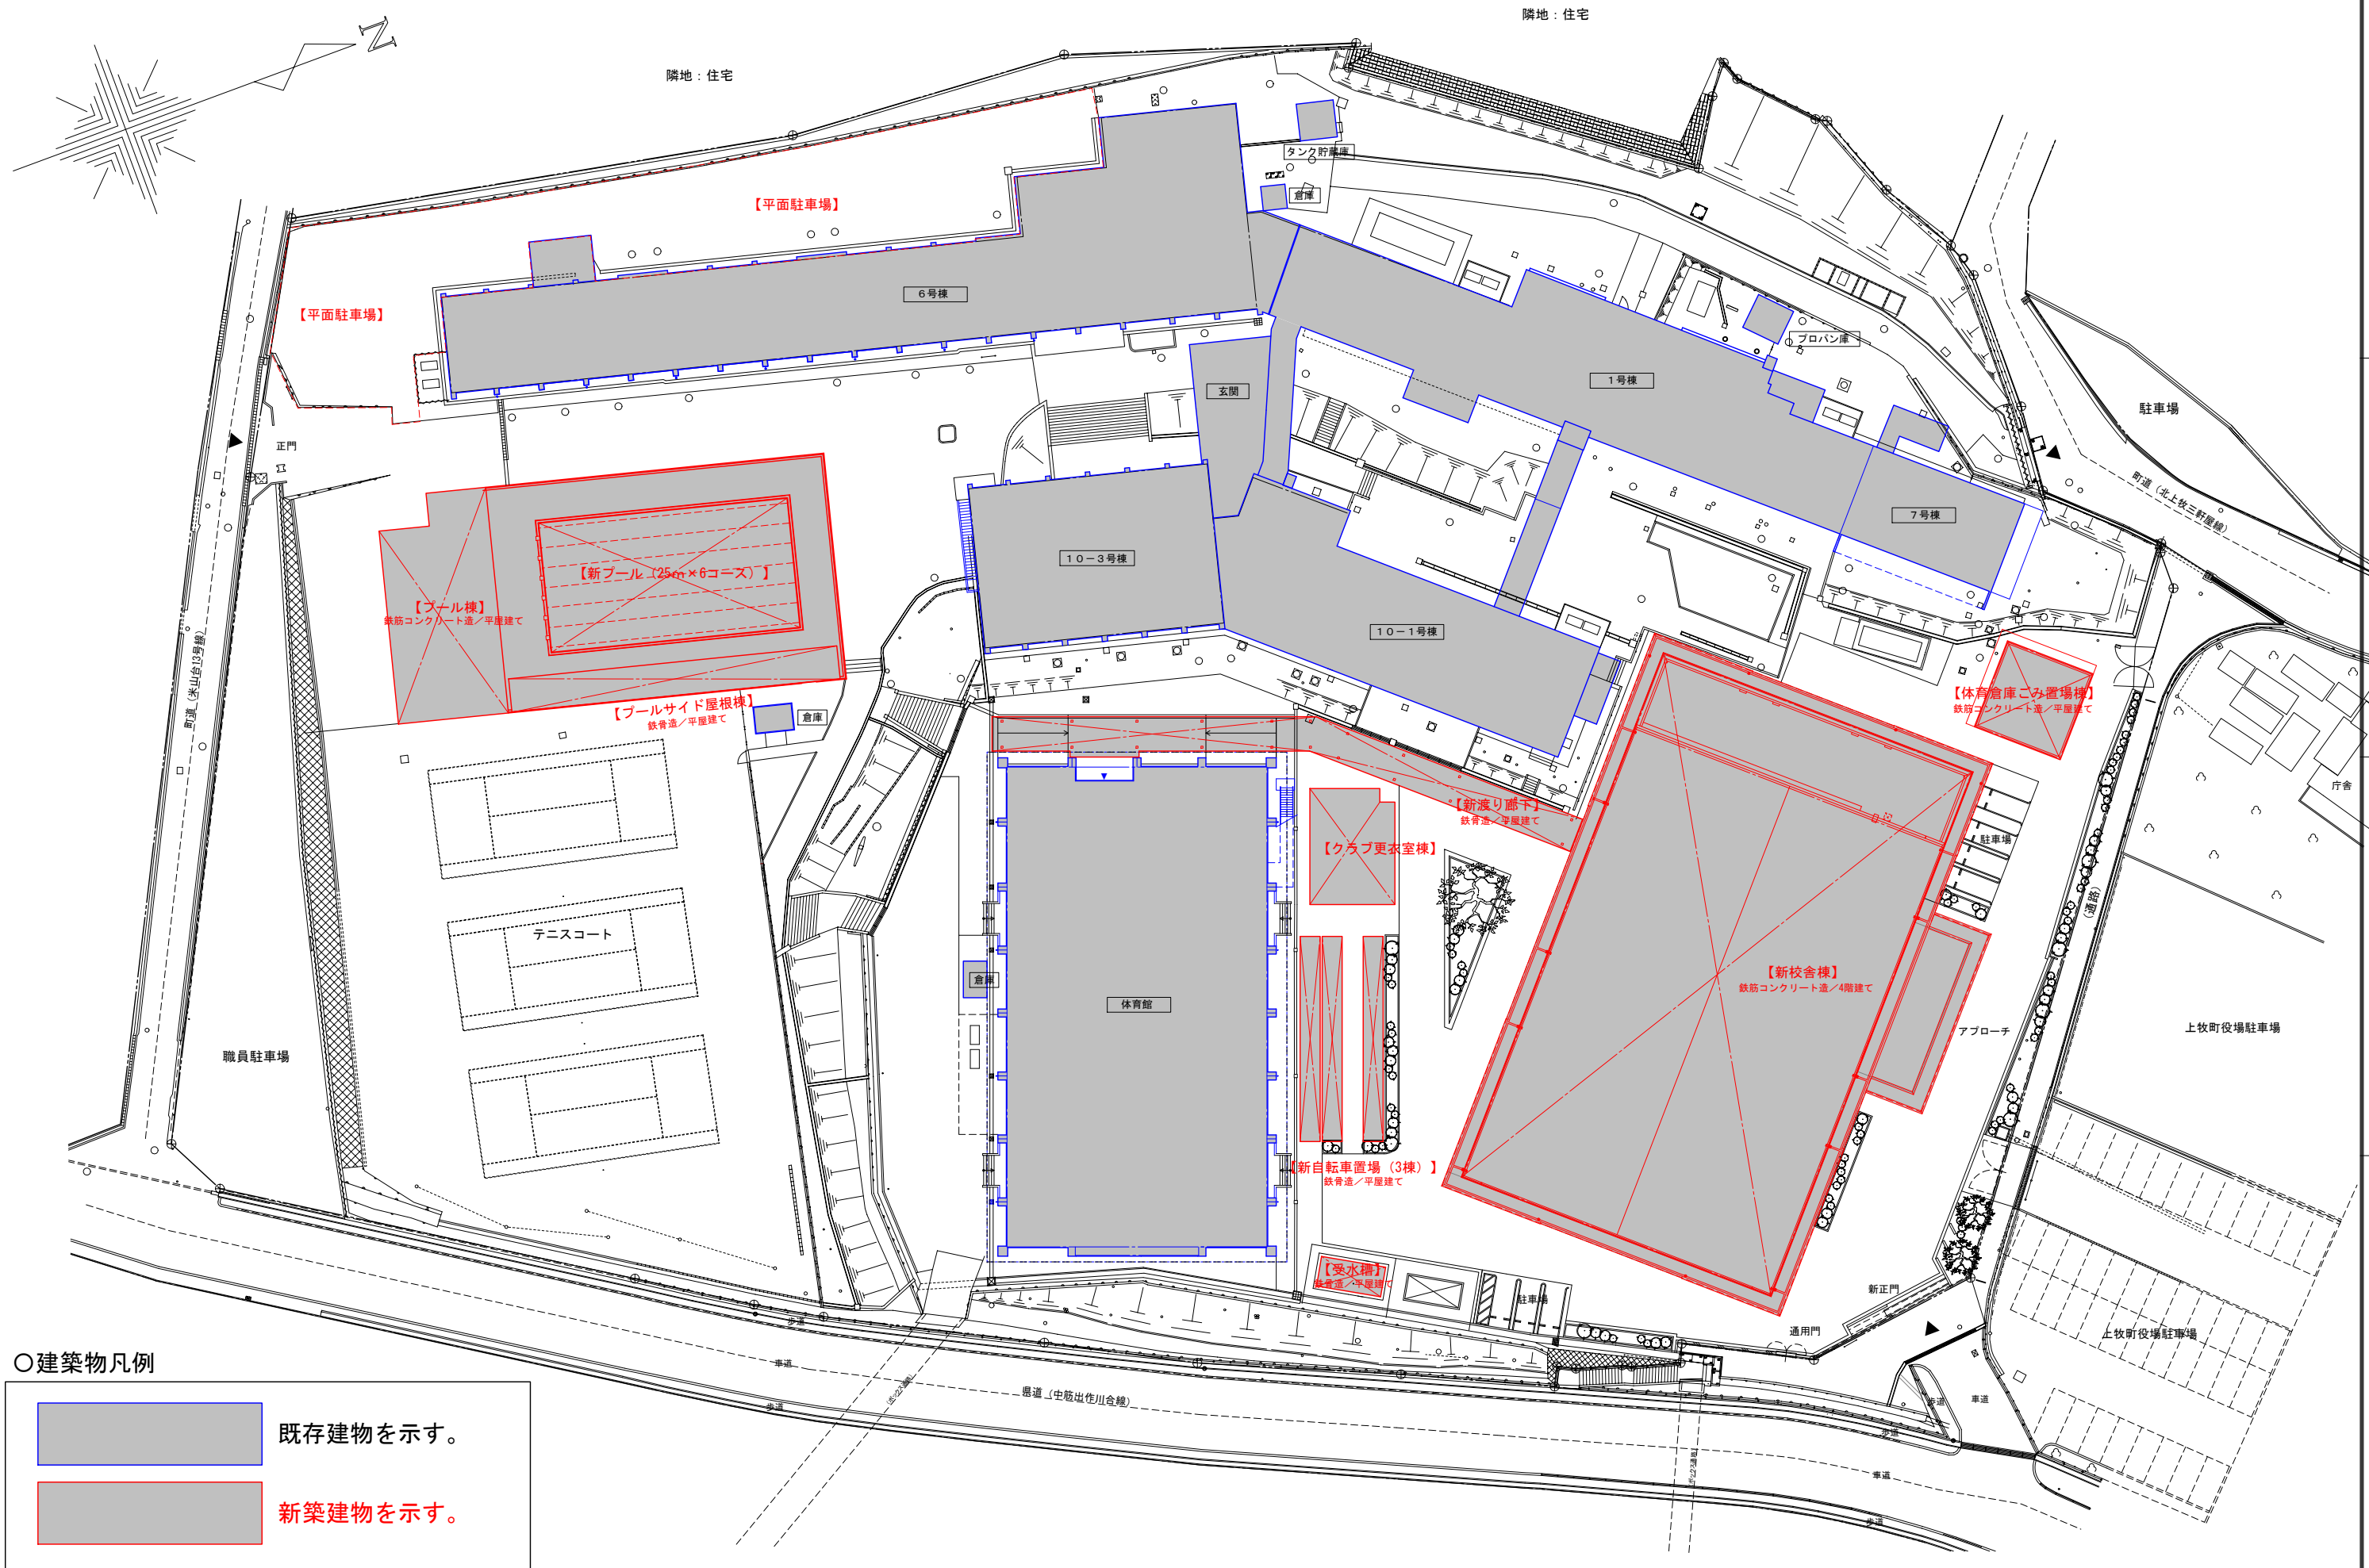

○建築物凡例

	既存建物を示す。
	新築建物を示す。

意匠図 図面リスト

No.	図面名称		No.	図面名称		No.	図面名称		No.	図面名称	
【共通図】			【プール棟、プールサイド屋根棟、プール施設 新築図】			Sー 01A	クラブ更衣室棟 構造設計特記仕様書（１）		Eー 01	電気設備 特記仕様書	
当初設計№			Aー 211	求積図		Aー 301	平面図、立面図、断面図		Sー 01B	プール棟 構造設計特記仕様書（１）	
Aー 00	図面リスト		Aー 212	外部仕上・メーカーリスト		Aー 302	求積図、内外部仕上表、耐火リスト		Sー 02	共通図 構造設計特記仕様書（２）	
Aー 01	特記仕様書ー１	（変更後）	Aー 213	内部仕上表		Aー 303	建具表		Sー 03	共通図 配筋基準図（１）	
Aー 02	特記仕様書ー２	（変更後）	Aー 214	ー欠番ー		Aー 304	平面詳細図		Sー 04	共通図 配筋基準図（２）	
Aー 03	特記仕様書ー３	（変更後）	Aー 215	ー欠番ー		Aー 305	矩計図、部分詳細図		Sー 05	共通図 配筋基準図（３）	
Aー 04	特記仕様書ー４	（変更後）	Aー 216	ビット平面図		Aー 306	家具配置図		Sー 06	共通図 配筋基準図（４）	
Aー 05	特記仕様書ー５	（変更後）	Aー 217	1階平面図		Aー 307	家具図		Sー 07	共通図 配筋基準図（５）	
Aー 06	特記仕様書ー６	（変更後）	Aー 218	屋根伏図					Sー 08	共通図 鉄骨構造標準図（１）	
Aー 08	付近見取図、工事概要	（変更前）	Aー 219	立面図					Sー 09	共通図 鉄骨構造標準図（２）	
〃	〃	（変更後）	Aー 220	断面図					Sー 10	プール棟 壁式鉄筋コンクリート造配筋標準図（１）	
Aー 10	建物概要、面積集計表	（変更前）	Aー 221	矩計図（１）					Sー 11	プール棟 壁式鉄筋コンクリート造配筋標準図（２）	
〃	〃	（変更後）	Aー 222	矩計図（２）					Sー 12	共通図 ハイベースNEO工法設計施工標準図	
Aー 26	現況配置図（増築建物配置）	（変更前）	Aー 223	平面詳細図・展開図（１）		【既存体育館棟 改修図】			Sー 13	共通図 ハイベースNEO工法 各種寸法及び基礎柱形設計例	
〃	〃	（変更後）	Aー 224	展開図（２）		Aー 311	既存体育館 平面図（改修概要図、仮設参考図）		Sー 14	クラブ更衣室棟 QＬデッキ合成スラブ 設計・施工標準図	
Aー 27	増築配置図	（変更前）	Aー 225	建具表		Aー 312	既存体育館 立面図（改修概要図）		Sー 15	共通図 ボーリング位置図	
〃	〃	（変更後）	Aー 226	天井伏図		Aー 313	既存体育館 改修 建具表		Sー 16	クラブ更衣室棟 ボーリング柱状図	
Aー 29	最終整備配置図（案） 参考図	（変更前）	Aー 227	部分詳細図（１）		Aー 314	既存体育館 既存設計図ー１（撤去図）		Sー 17	プール棟 ボーリング柱状図	
〃	〃	（変更後）	Aー 228	部分詳細図（２）		Aー 315	既存体育館 既存設計図ー２（撤去図）		Sー 18	ー欠番ー	Mー 01 特記仕様書-1（機械設備）
			Aー 229	部分詳細図（３）		Aー 316	既存体育館 既存設計図ー３（撤去図）		Sー 19	ー欠番ー	Mー 02 特記仕様書-2（機械設備）
			Aー 230	外構撤去図		Aー 317	既存体育館 カバー工法詳細図ー１		Sー 20	ー欠番ー	Mー 03 特記仕様書-3（機械設備）
			Aー 231	植栽撤去図		Aー 318	既存体育館 カバー工法詳細図ー２		Sー 21	クラブ更衣室棟 杭・基礎・1階伏図	Mー 04 特記仕様書-4（機械設備）
			Aー 232	外構図		Aー 319	既存体育館 カバー工法詳細図ー３		Sー 22	クラブ更衣室棟 2階・R階階伏図	Mー 05 配置図（撤去）（給水設備）
			Aー 233	雨水排水計画図					Sー 23	クラブ更衣室棟 軸組図	Mー 06 配置図（改修）（給水設備）
			Aー 234	外構詳細図					Sー 24	クラブ更衣室棟 杭・基礎・基礎梁リスト	Mー 07 配置図（撤去）（汚水排水設備）
【当初設計 変更図】			Aー 235	サイン計画図					Sー 25	クラブ更衣室棟 部材リスト・鉄骨詳細図	Mー 08 配置図（改修）（汚水排水設備）
Aー 111	外構配置図	（変更前）	Aー 236	仮設計画図ー１（参考図）					Sー 26	ー欠番ー	Mー 09 プール棟 機器リスト（換気設備）
〃	〃	（変更後）	Aー 237	仮設計画図ー２（参考図）					Sー 27	ー欠番ー	Mー 10 プール棟 器具、樹リスト（給排水衛生設備）
Aー 112	外構配置図（雨水）	（変更前）	Aー 238	ー欠番ー		【プール棟 撤去図】			Sー 28	ー欠番ー	Mー 11 プール棟 平面図（給排水消火ろ過設備）
〃	〃	（変更後）	Aー 239	ー欠番ー		Aー 321	アスベスト除却工事特記仕様書		Sー 29	ー欠番ー	Mー 12 プール棟 平面図（換気設備）
Aー 119	植栽計画図	（変更前）	Aー 240	ー欠番ー		Aー 322	既存プール棟 内外部仕上表・面積表		Sー 30	ー欠番ー	Mー 13 プール棟 平面詳細図（給排水衛生設備）
〃	〃	（変更後）	Aー 241	ー欠番ー		Aー 323	既存プール棟 平面図		Sー 31	プール棟 ＳＳコラム工法特記仕様書	Mー 14 プール棟 フローシート、機器リスト（プールろ過設備）
Aー 123	付属棟図ー３（自転車置場棟）	（変更前）	Aー 242	プール平面詳細図・特記仕様書		Aー 324	既存プール棟 立面図		Sー 32	プール棟 改良体伏図	Mー 15 プール棟 機械室詳細図（プールろ過設備）
〃	〃	（変更後）	Aー 243	プール断面詳細図		Aー 325	既存プール棟 矩計図		Sー 33	プール棟 基礎伏図	Mー 16 プール棟 機械室基礎図（参考図）（プールろ過設備）
Aー 131	仮設参考図ー１（校舎棟新築時） 参考図（変更前）		Aー 244	プール部品図		Aー 326	既存プール棟 平面詳細図、展開図、建具表		Sー 34	プール棟 壁・床伏図	Mー 17 プール棟 ろ過制御盤詳細図（プールろ過設備）
〃	〃 参考図（変更後）		Aー 245	プールアンカー配置図		Aー 327	既存プール棟 部分詳細図		Sー 35	プール棟 屋根伏図	Mー 18 クラブ更衣室棟 機器、器具、樹リスト（給排水衛生換気設備）
Aー 132	仮設参考図ー２（外構工事、完了検査時） 参考図（変更前）		Aー 246	プール底板図		Aー 328	既存プール棟 プール図 1		Sー 36	プール棟 軸組図（１）	Mー 19 クラブ更衣室棟 平面図（換気消火設備）
〃	〃 参考図（変更後）		Aー 247	プール塗装図		Aー 329	既存プール棟 プール図 2		Sー 37	プール棟 軸組図（２）	Mー 20 クラブ更衣室棟 平面詳細図（給排水衛生設備）
Aー 136	日影図ー１（既存＋増築）（変更後）		Aー 248	コンパクトシャワーユニット仕様書		Aー 330	既存プール棟 プール図 3		Sー 38	プール棟 軸組図（３）	Mー 21 既設体育館 機器リスト、立面図（撤去改修）（換気設備）
Aー 137	日影図ー２（既存＋増築）（変更後）		Aー 249	コンパクトシャワーユニット全体図		Aー 331	既存プール棟 プール図 4		Sー 39	プール棟 部材リスト	Mー 22 既設体育館 2階平面図（撤去改修）（換気設備）
Aー 138	平均地盤算定図ー１（既存＋増築）（変更後）		Aー 250	コンパクトシャワーユニット配管系統図		Aー 332	既存プール棟 伏図、配筋表、加構図、雑詳細図		Sー 40	プール棟 鉄骨詳細図、架橋配筋図、配筋詳細図	Mー 23 仮設（迂回） 配置図（給水設備）
Aー 139	平均地盤算定図ー２（既存＋増築）（変更後）		Aー 251	家具キープラン		Aー 333	既存プール棟 電気設備 平面図		Sー 41		Mー 24 仮設（迂回） ⑩-1棟平面図ー１（給水設備）
Aー 140	平均地盤算定図ー３（既存＋増築）（変更後）		Aー 252	家具詳細図		Aー 334	既存プール棟 給排水設備 平面図		Sー 42		Mー 25 仮設（迂回） ⑩-1棟平面図ー２（給水設備）
						Aー 335	既存プール棟 給排水設備 機械室、便所詳細図		Sー 43		
						Aー 336	既存プール棟 給排水設備 汚水・標準図		Sー 44		
									Sー 45		
									Sー 46		
									Sー 47		
									Sー 48		
									Sー 49		

構造図 図面リスト

No.	図面名称		No.	図面名称	
Sー 01A	クラブ更衣室棟	構造設計特記仕様書（１）	Eー 01	電気設備	特記仕様書
Sー 01B	プール棟	構造設計特記仕様書（１）	Eー 02	構内配電線路設備	配置図（変更後）
Sー 02	共通図	構造設計特記仕様書（２）	Eー 03	構内通信線路設備	配置図（変更後）
Sー 03	共通図	配筋基準図（１）	Eー 04	構内配電線路設備	配置図（変更前）
Sー 04	共通図	配筋基準図（２）	Eー 05	構内通信線路設備	配置図（変更前）
Sー 05	共通図	配筋基準図（３）	Eー 06	構内配電線路設備	配置図（撤 去）
Sー 06	共通図	配筋基準図（４）	Eー 07	クラブ更衣室棟	電気設備平面図
Sー 07	共通図	配筋基準図（５）	Eー 08	プール棟	電気設備平面図
Sー 08	共通図	鉄骨構造標準図（１）	Eー 09	プール棟	機械警備用空配管設備平面図
Sー 09	共通図	鉄骨構造標準図（２）	Eー 10	プール棟・クラブ更衣室棟	照明器具要図、分電盤結線図
Sー 10	プール棟	壁式鉄筋コンクリート造配筋標準図（１）	Eー 11	既設体育館	電気設備平面図（現況撤去・改修）
Sー 11	プール棟	壁式鉄筋コンクリート造配筋標準図（２）	Eー 12	電気設備	幹線迂回配置図（現況撤去・改修）
Sー 12	共通図	ハイベースNEO工法設計施工標準図			
Sー 13	共通図	ハイベースNEO工法 各種寸法及び基礎柱形設計例			
Sー 14	クラブ更衣室棟	QLデッキ合成スラブ 設計・施工標準図			
Sー 15	共通図	ボーリング位置図			
Sー 16	クラブ更衣室棟	ボーリング柱状図			
Sー 17	プール棟	ボーリング柱状図			
Sー 18		－欠番－	Mー 01	特記仕様書-1	（機械設備）
Sー 19		－欠番－	Mー 02	特記仕様書-2	（機械設備）
Sー 20		－欠番－	Mー 03	特記仕様書-3	（機械設備）
Sー 21	クラブ更衣室棟	杭・基礎・１階伏図	Mー 04	特記仕様書-4	（機械設備）
Sー 22	クラブ更衣室棟	２階・R階階伏図	Mー 05	配置図（撤去）	（給水設備）
Sー 23	クラブ更衣室棟	軸組図	Mー 06	配置図（改修）	（給水設備）
Sー 24	クラブ更衣室棟	杭・基礎・基礎梁リスト	Mー 07	配置図（撤去）	（汚水排水設備）
Sー 25	クラブ更衣室棟	部材リスト・鉄骨詳細図	Mー 08	配置図（改修）	（汚水排水設備）
Sー 26		－欠番－	Mー 09	プール棟	機器リスト（換気設備）
Sー 27		－欠番－	Mー 10	プール棟	器具、樹リスト（給排水衛生設備）
Sー 28		－欠番－	Mー 11	プール棟	平面図（給排水消火ろ過設備）
Sー 29		－欠番－	Mー 12	プール棟	平面図（換気設備）
Sー 30		－欠番－	Mー 13	プール棟	平面詳細図（給排水衛生設備）
Sー 31	プール棟	ＳＳコラム工法特記仕様書	Mー 14	プール棟	フローシート、機器リスト（プールの造設備）
Sー 32	プール棟	改良体伏図	Mー 15	プール棟	機械室詳細図（プールの造設備）
Sー 33	プール棟	基礎伏図	Mー 16	プール棟	機械室基礎図（参考図）（プールの造設備）
Sー 34	プール棟	壁・床伏図	Mー 17	プール棟	ろ過制御盤詳細図（プールの造設備）
Sー 35	プール棟	屋根伏図	Mー 18	クラブ更衣室棟	機器、器具、樹リスト（給排水衛生換気設備）
Sー 36	プール棟	軸組図（１）	Mー 19	クラブ更衣室棟	平面図（換気消火設備）
Sー 37	プール棟	軸組図（２）	Mー 20	クラブ更衣室棟	平面詳細図（給排水衛生設備）
Sー 38	プール棟	軸組図（３）	Mー 21	既設体育館	機器リスト、立面図（撤去改修）（換気設備）
Sー 39	プール棟	部材リスト	Mー 22	既設体育館	２階平面図（撤去改修）（換気設備）
Sー 40	プール棟	鉄骨詳細図、架構配筋図、配筋詳細図	Mー 23	仮設（迂回）	配置図（給水設備）
Sー 41			Mー 24	仮設（迂回）	⑩-1棟平面図ー１（給水設備）
Sー 42			Mー 25	仮設（迂回）	⑩-1棟平面図ー２（給水設備）
Sー 43					
Sー 44					
Sー 45					
Sー 46					
Sー 47					
Sー 48					
Sー 49					

電気・機械設備図 図面リスト

[illegible]

					設 計	株式会社 グリーンコンサルタント	工事名称				(仮称)新上牧中学校舎新築工事 (第一回設計変更)				図面名称				図面リスト			
						一 級 建 築 士 山田 仁樹 第211375号	承認					担当					発行	2025 / 03 / 31	縮尺	(A1) 1 /	図面 番号	A - 00
																	作図	2025 / 03 / 31		(A3) 1 /		

凡例

建物名称

既存建物（工事期間中一般利用建物）を示す。

※移設対象


既存建物（工事期間中一般利用建物）を示す。
（※設備等新校舎系統への切替え改修対象建物）

新築建物


新築建物（工事期間中一般利用建物）を示す。
（※敷地内移設対象建物）

新築建物

新築建物（工事期間中一般利用建物）を示す。
（※敷地内移設対象建物）

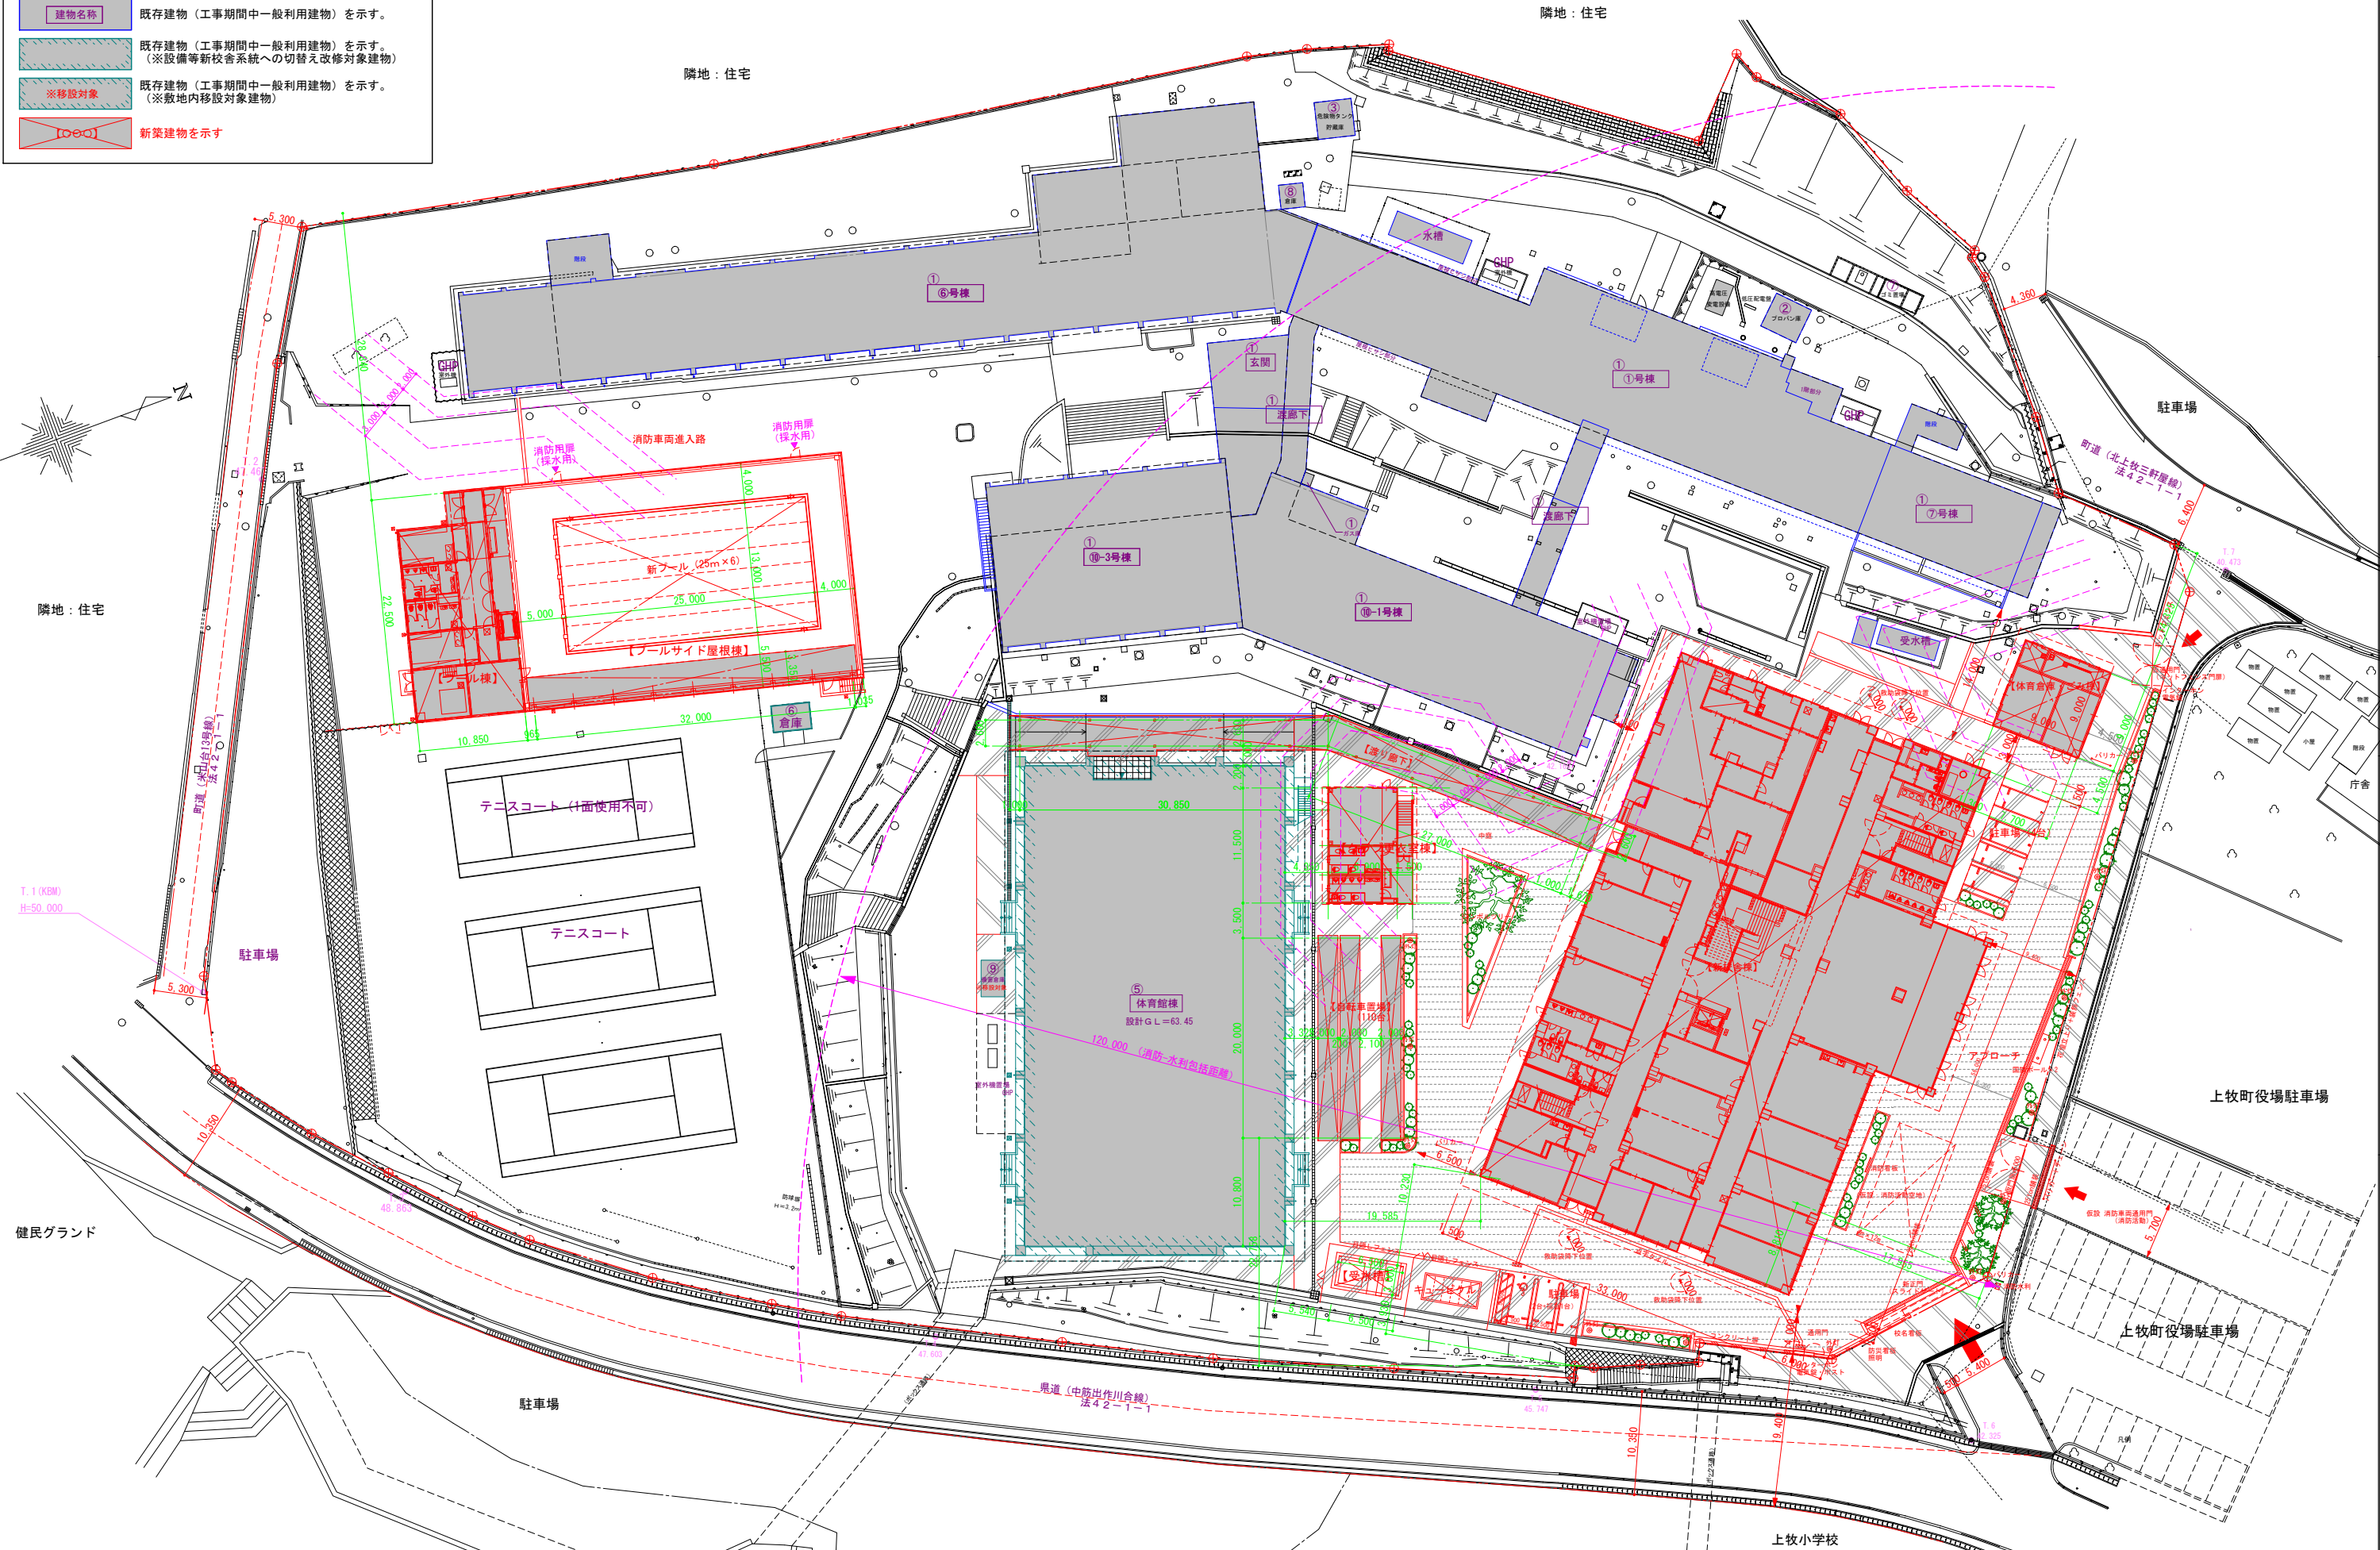


設計		株式会社 グリーンコンサルタント	工事名称		(仮称) 新上牧中学校舎新築工事（第一回設計変更）	図面名称		増築配置図（変更後）	
承認		一級建築士 山田 仁樹 第21137号	承認		担当	発行		2025 / 03 / 31	縮尺 (A1) 1 / 300 (A3) 1 / 600
						作図		2025 / 03 / 31	図面番号 A - 27

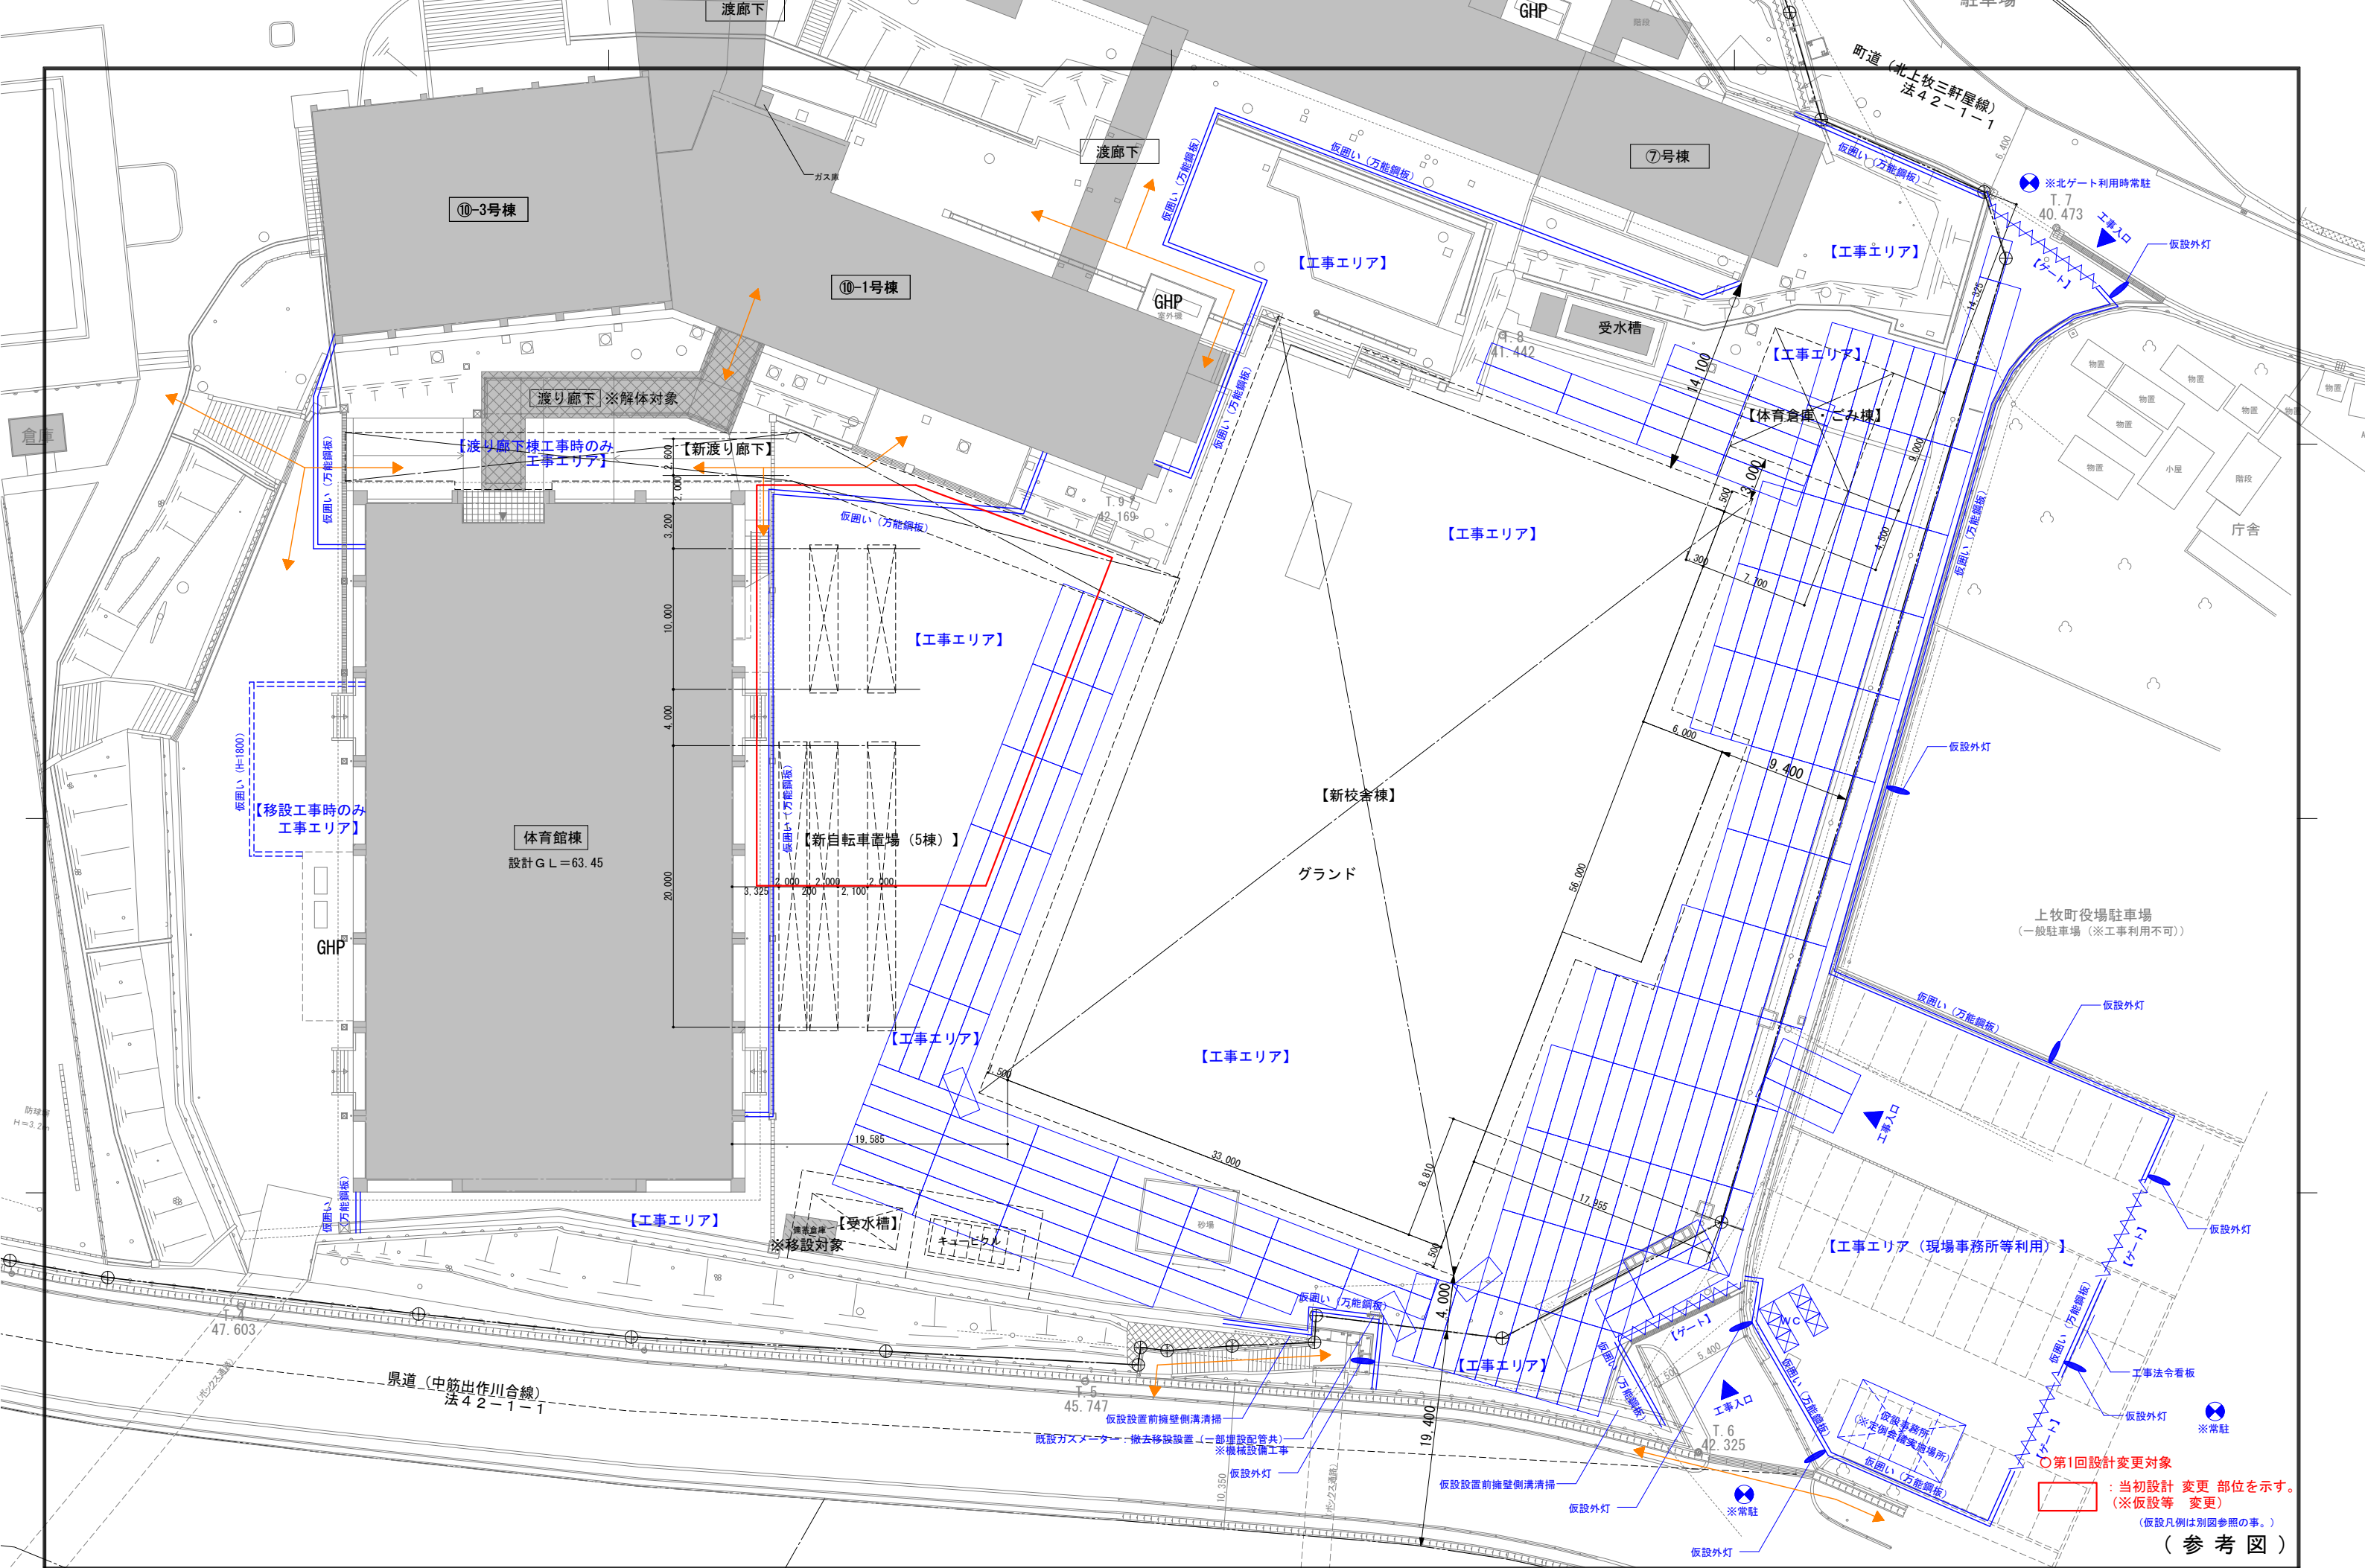

○第1回設計変更対象
：当初設計 変更 部位を示す。
（※仮設等 変更）
（仮設凡例は別図参照の事。）
（ 参 考 図 ）


設 計		株式会社 グリーンコンサルタント	工事名称		（仮称）新上牧中学校舎新築工事（第一回設計変更）		図面名称		仮設参考図－１（校舎棟新築時）（変更前）	
一 級 建 築 士		山 田 仁 樹 第211375号	承認		担当		発行		2025 / 03 / 31	
							作図		2025 / 03 / 31	
							縮尺		(A1) 1 / 200 (A3) 1 / 400	
							図面		番号	
									A－ 131	

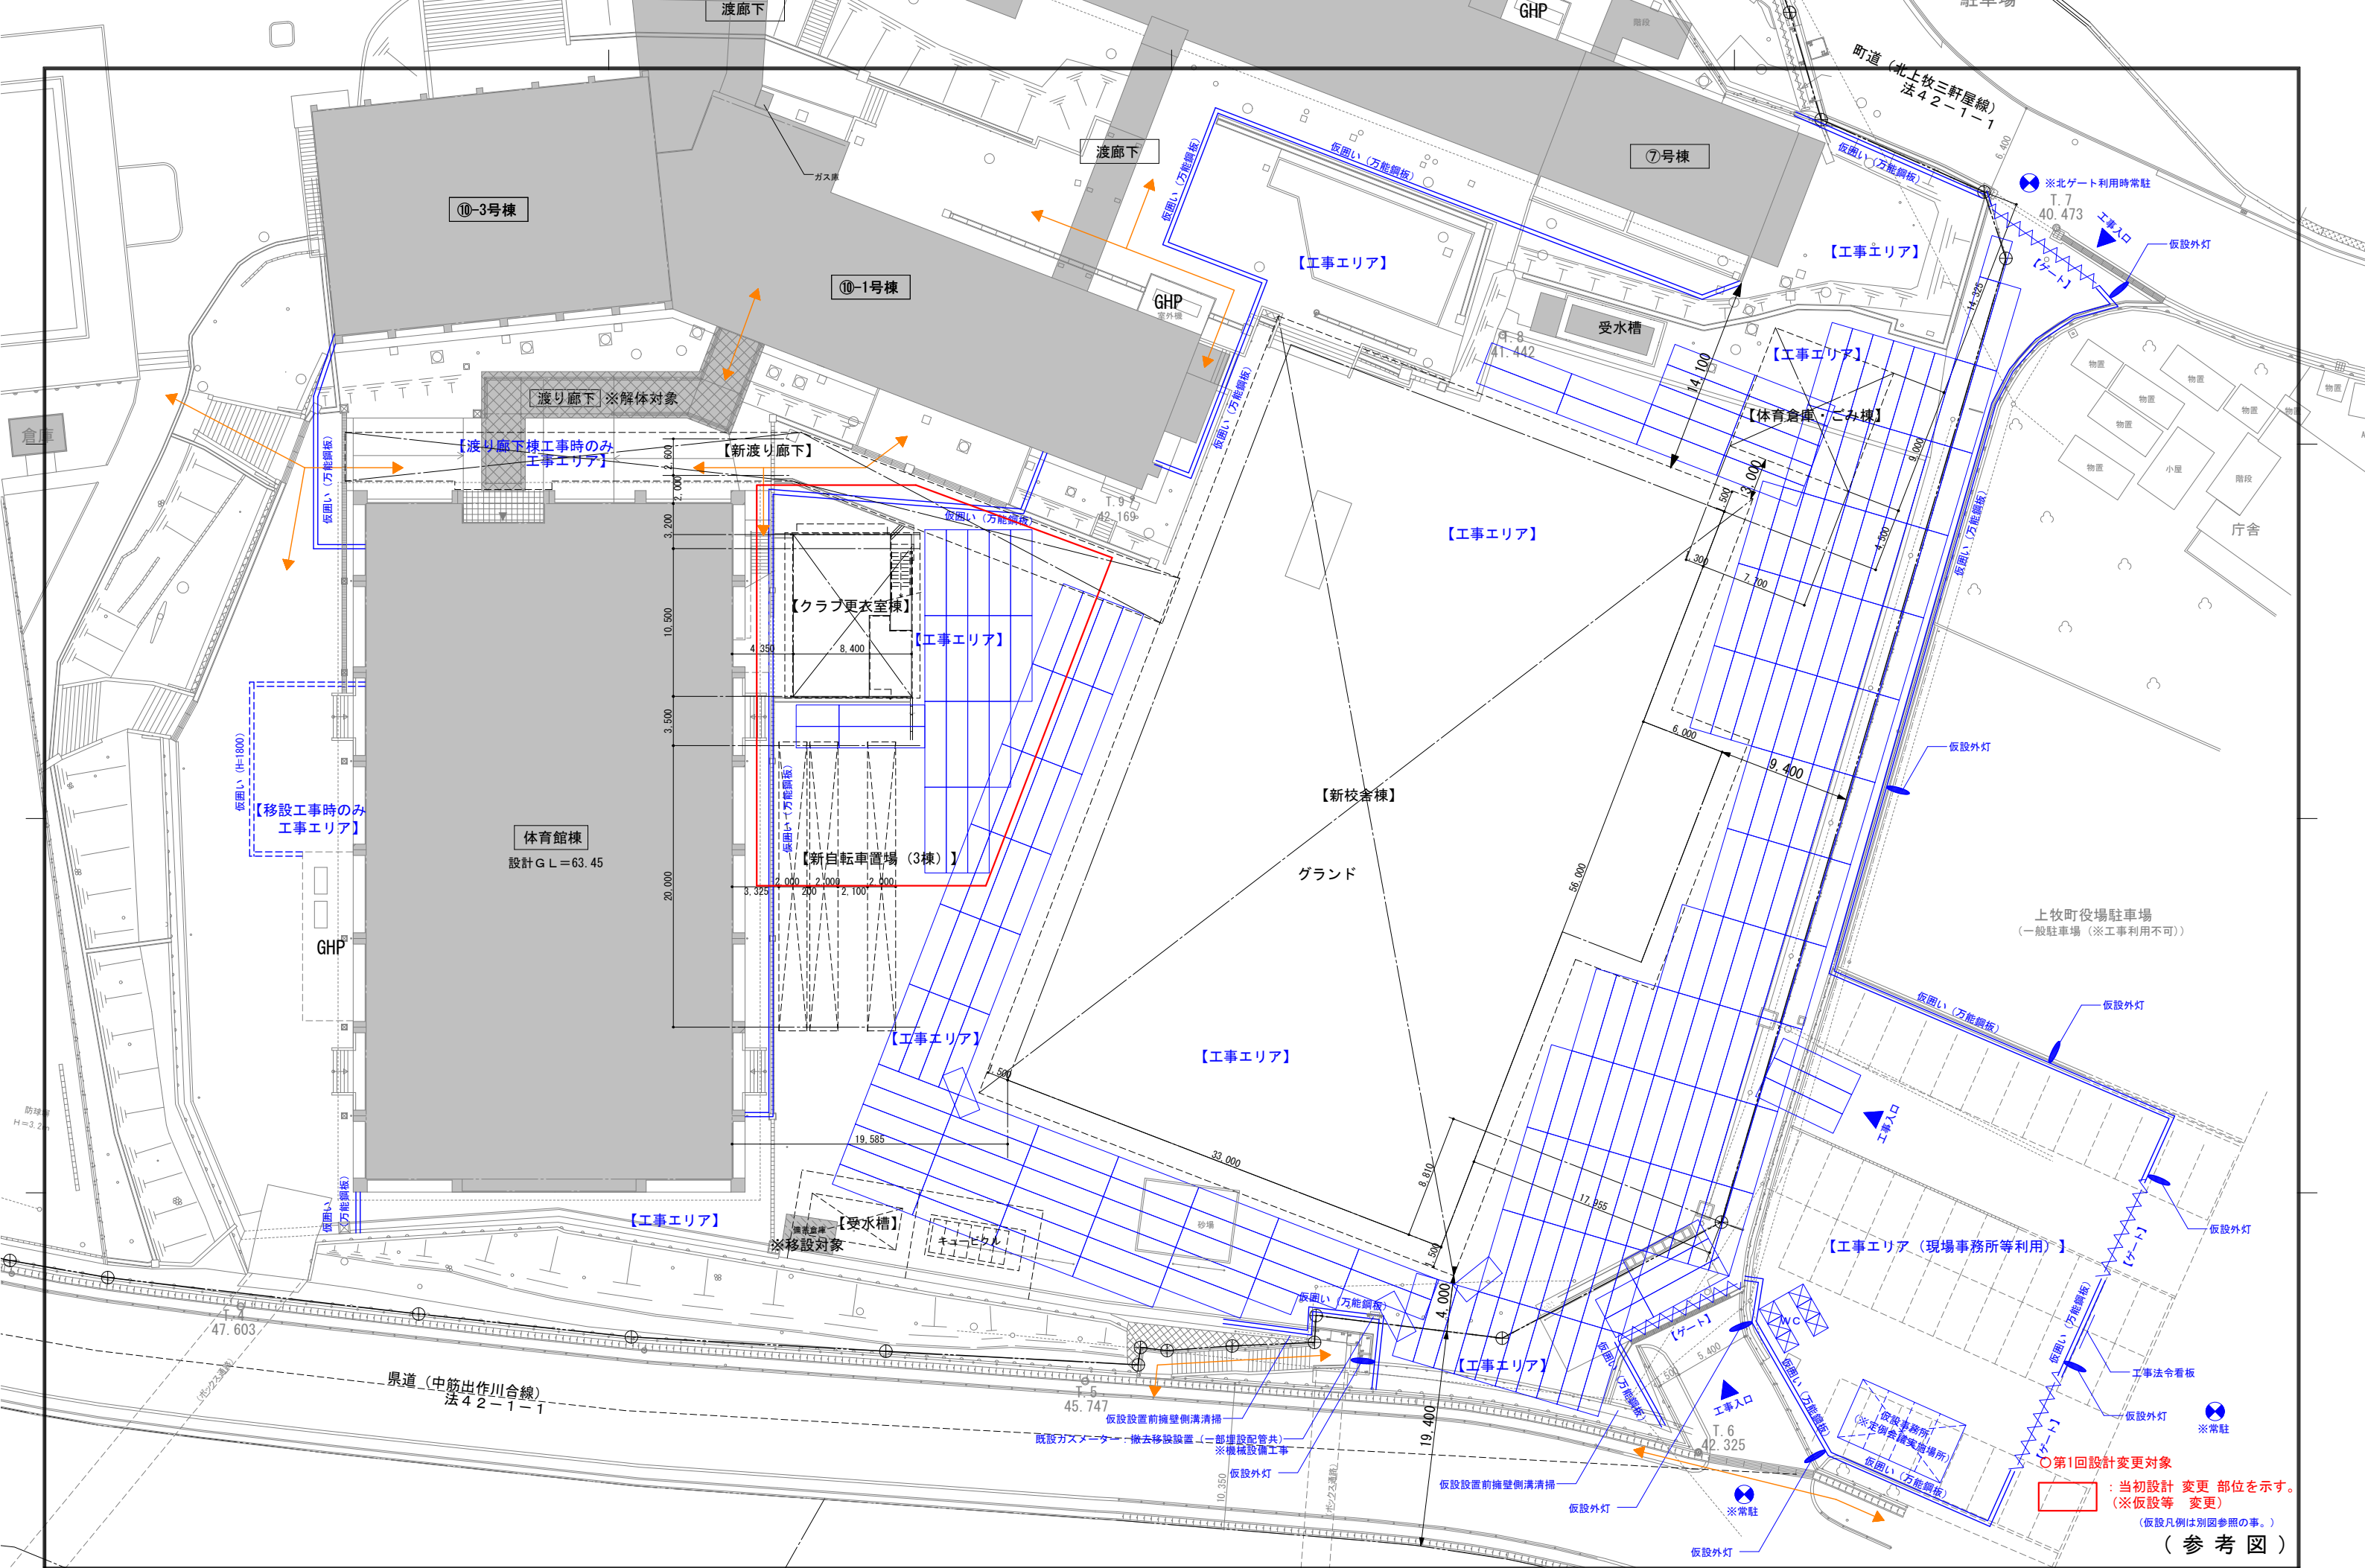






○第1回設計変更対象
：当初設計 変更 部位を示す。
（※仮設等 変更）
（仮設凡例は別図参照の事。）

（ 参 考 図 ）

設 計		株式会社 グリーンコンサルタント		工事名称		図面名称	
一 級 建 築 士		山 田 仁 樹 第211375号		（仮称）新上牧中学校舎新築工事（第一回設計変更）		仮設参考図－1（校舎棟新築時）（変更後）	
承認		担当		発行		2025 / 03 / 31	
				作図		2025 / 03 / 31	
				縮尺		(A1) 1 / 200	
						(A3) 1 / 400	
				図面		番号	
						A－ 131	

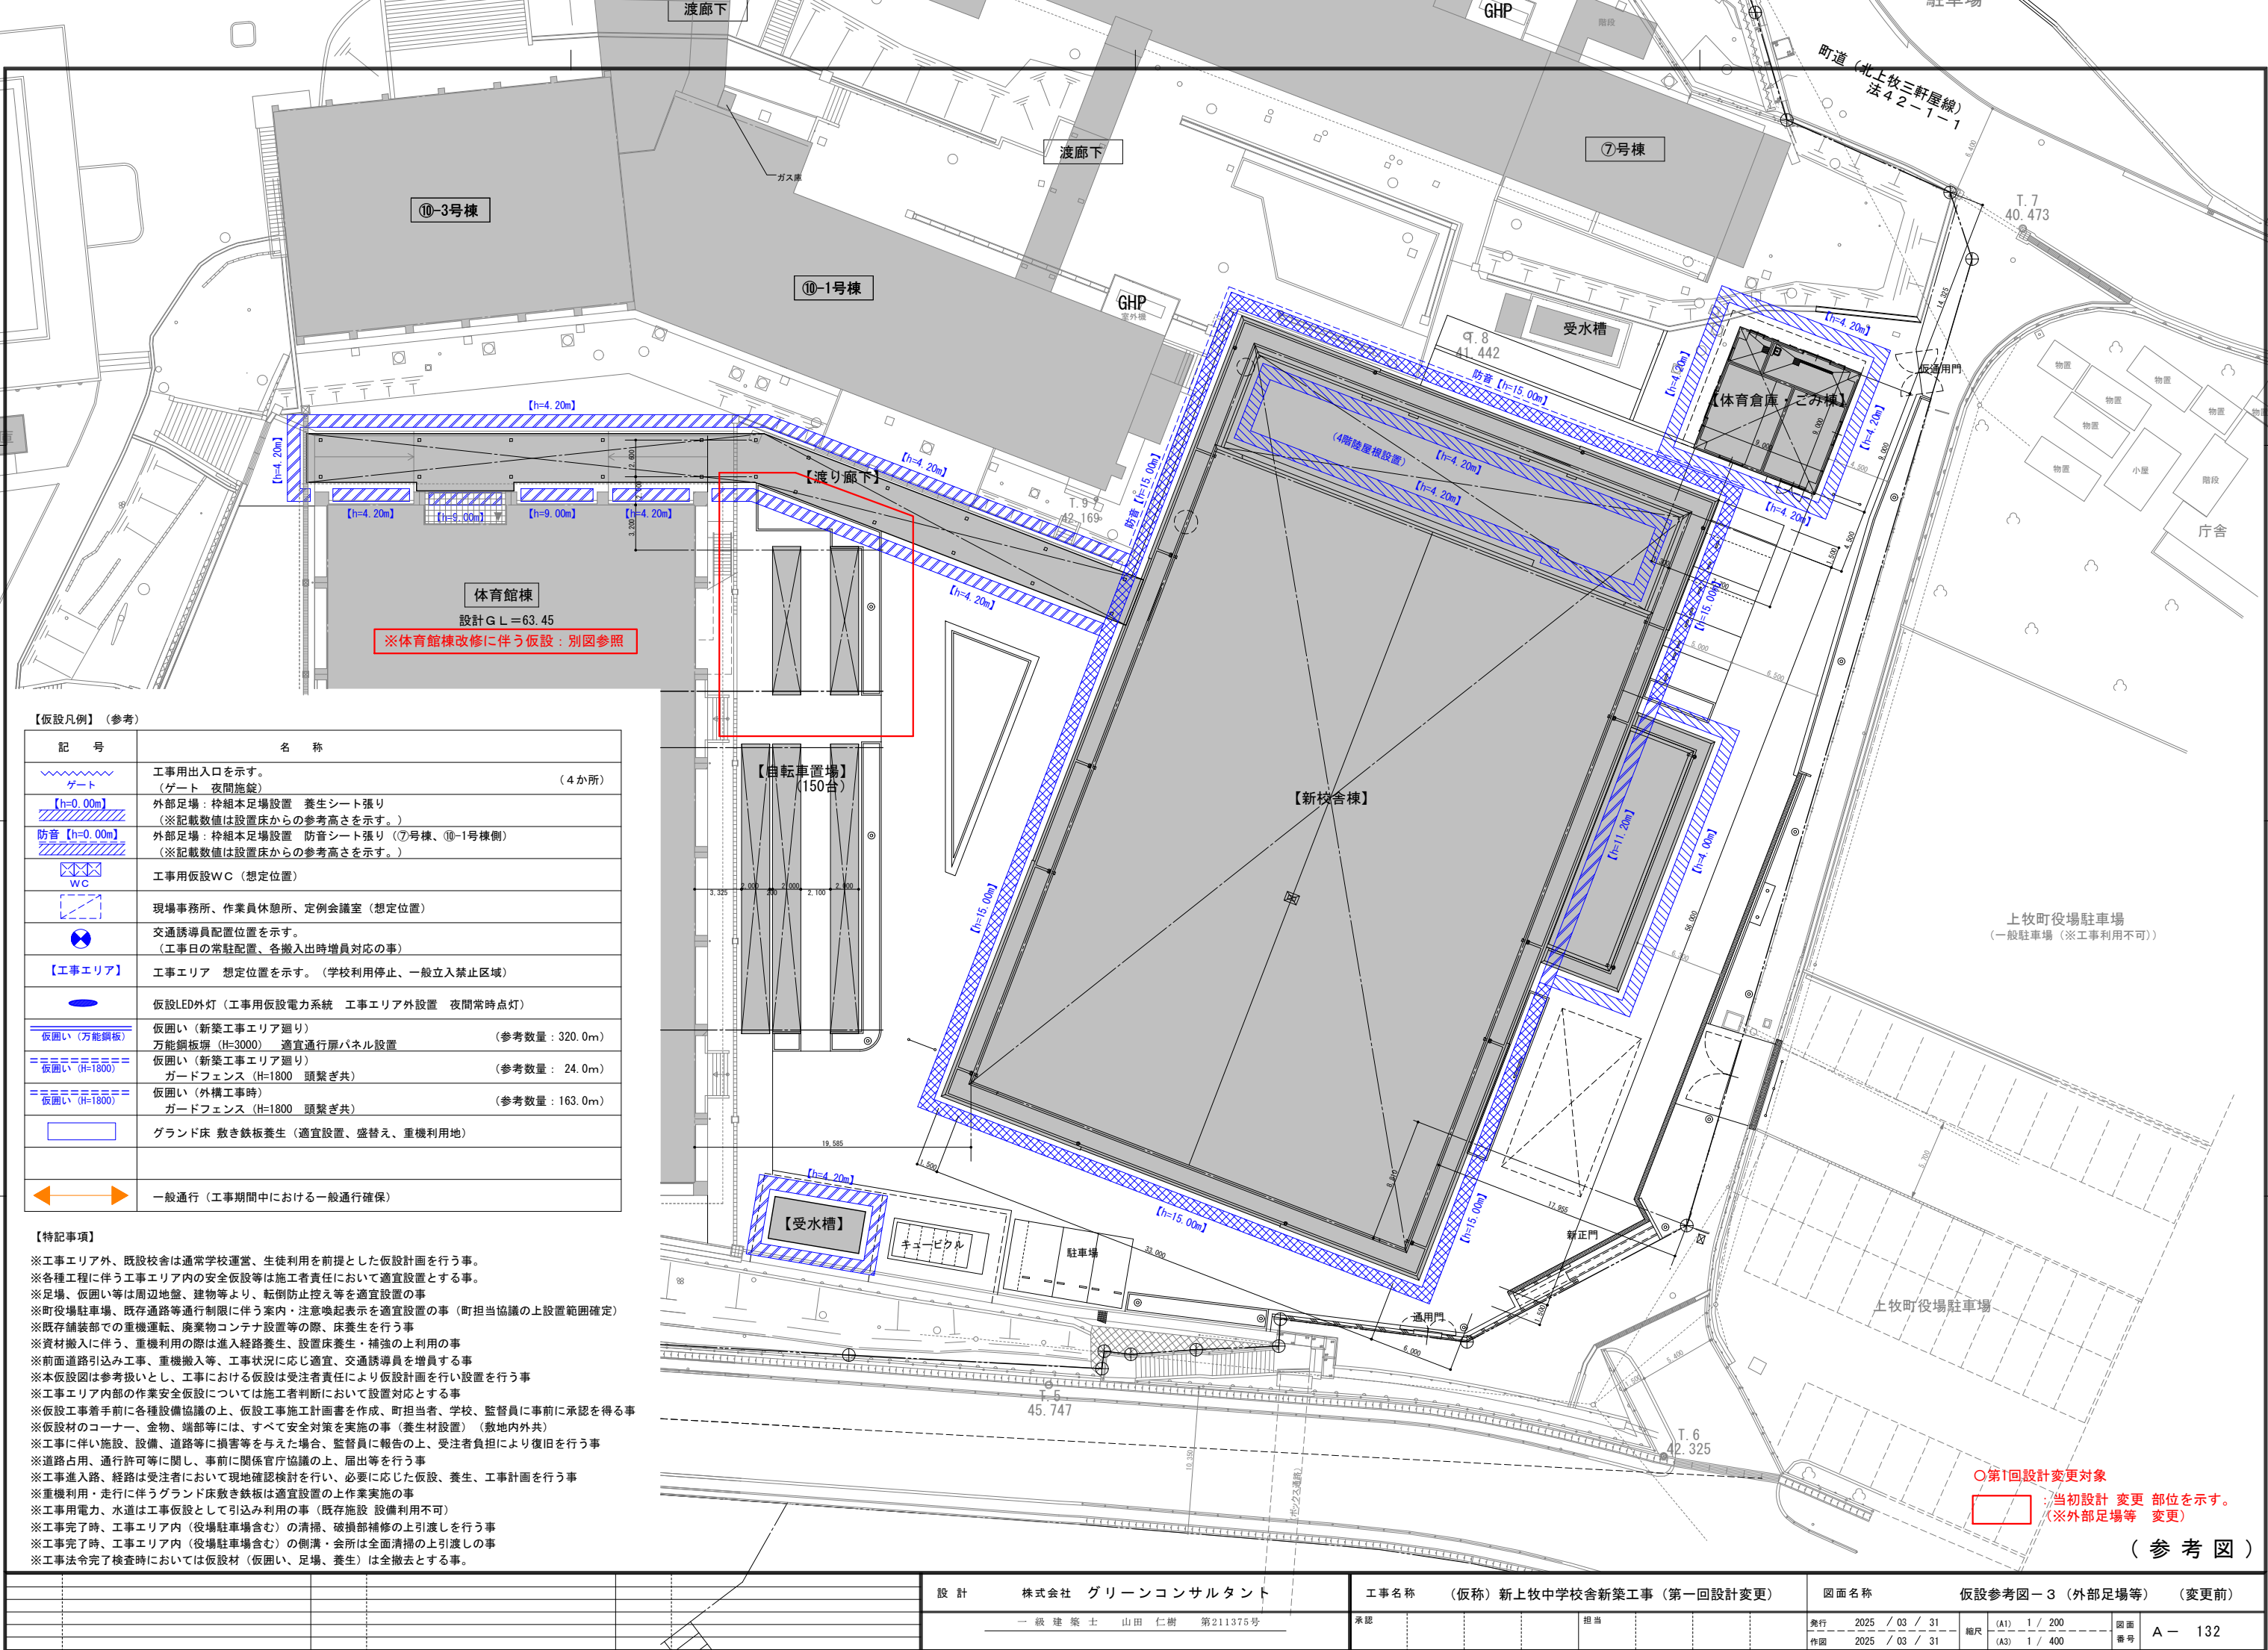

【仮設凡例】（参考）

     記 号	名 称	
	工事用出入口を示す。 （ゲート 夜間施錠）	（4 か所）
	外部足場：枠組本足場設置 養生シート張り （※記載数値は設置床からの参考高さを示す。）	
	外部足場：枠組本足場設置 防音シート張り（⑦号棟、⑩-1号棟側） （※記載数値は設置床からの参考高さを示す。）	
	工事用仮設WC（想定位置）	
	現場事務所、作業員休憩所、定例会議室（想定位置）	
	交通誘導員配置位置を示す。 （工事日の常駐配置、各搬入出時増員対応の事）	
	【工事エリア】	工事エリア 想定位置を示す。（学校利用停止、一般立入禁止区域）
	仮設LED外灯（工事用仮設電力系統 工事エリア外設置 夜間常時点灯）	
	仮囲い（新築工事エリア廻り） 万能鋼板塼（H=3000） 適宜通行扉パネル設置	（参考数量：320.0m）
	仮囲い（新築工事エリア廻り） ガードフェンス（H=1800 頭繋ぎ共）	（参考数量：24.0m）
	仮囲い（外構工事時） ガードフェンス（H=1800 頭繋ぎ共）	（参考数量：163.0m）
	グランド床 敷き鉄板養生（適宜設置、盛替え、重機利用地）	
	一般通行（工事期間中における一般通行確保）	

【特記事項】


※工事エリア外、既設校舎は通常学校運営、生徒利用を前提とした仮設計画を行う事。
※各種工程に伴う工事エリア内の安全仮設等は施工者責任において適宜設置とする事。
※足場、仮囲い等は周辺地盤、建物等より、転倒防止控え等を適宜設置の事
※町役場駐車場、既存通路等通行制限に伴う案内・注意喚起表示を適宜設置の事（町担当協議の上設置範囲確定）
※既存舗装部での重機運転、廃棄物コンテナ設置等の際、床養生を行う事
※資材搬入に伴う、重機利用の際は進入経路養生、設置床養生・補強の上利用の事
※前面道路引込み工事、重機搬入等、工事状況に応じ適宜、交通誘導員を増員する事
※本仮設図は参考扱いとし、工事における仮設は受注者責任により仮設計画を行い設置を行う事
※工事エリア内部の作業安全仮設については施工者判断において設置対応とする事
※仮設工事着手前に各種設備協議の上、仮設工事施工計画書を作成、町担当者、学校、監督員に事前に承認を得る事
※仮設材のコーナー、金物、端部等には、すべて安全対策を実施の事（養生材設置）（敷地内外共）
※工事に伴い施設、設備、道路等に損害等を与えた場合、監督員に報告の上、受注者負担により復旧を行う事
※道路占用、通行許可等に関し、事前に関係官庁協議の上、届出等を行う事
※工事進入路、経路は受注者において現地確認検討を行い、必要に応じた仮設、養生、工事計画を行う事
※重機利用・走行に伴うグランド床敷き鉄板は適宜設置の上作業実施の事
※工事用電力、水道は工事仮設として引込み利用の事（既存施設 設備利用不可）
※工事完了時、工事エリア内（役場駐車場含む）の清掃、破損部補修の上引渡しを行う事
※工事完了時、工事エリア内（役場駐車場含む）の側溝・会所は全面清掃の上引渡し
※工事法令完了検査時においては仮設材（仮囲い、足場、養生）は全撤去とする事。

○第1回設計変更対象

当初設計 変更 部位を示す。
（※外部足場等 変更）

（参考図）

設 計		株式会社 グリーンコンサルタント	工事名称		（仮称）新上牧中学校舎新築工事（第一回設計変更）	図面名称		仮設参考図ー3（外部足場等）（変更前）
一 級 建 築 士		山 田 仁 樹 第211375号	承認		担 当	発行 2025 / 03 / 31		縮尺 (A1) 1 / 200
						作図 2025 / 03 / 31		(A3) 1 / 400 図面番号 A - 132

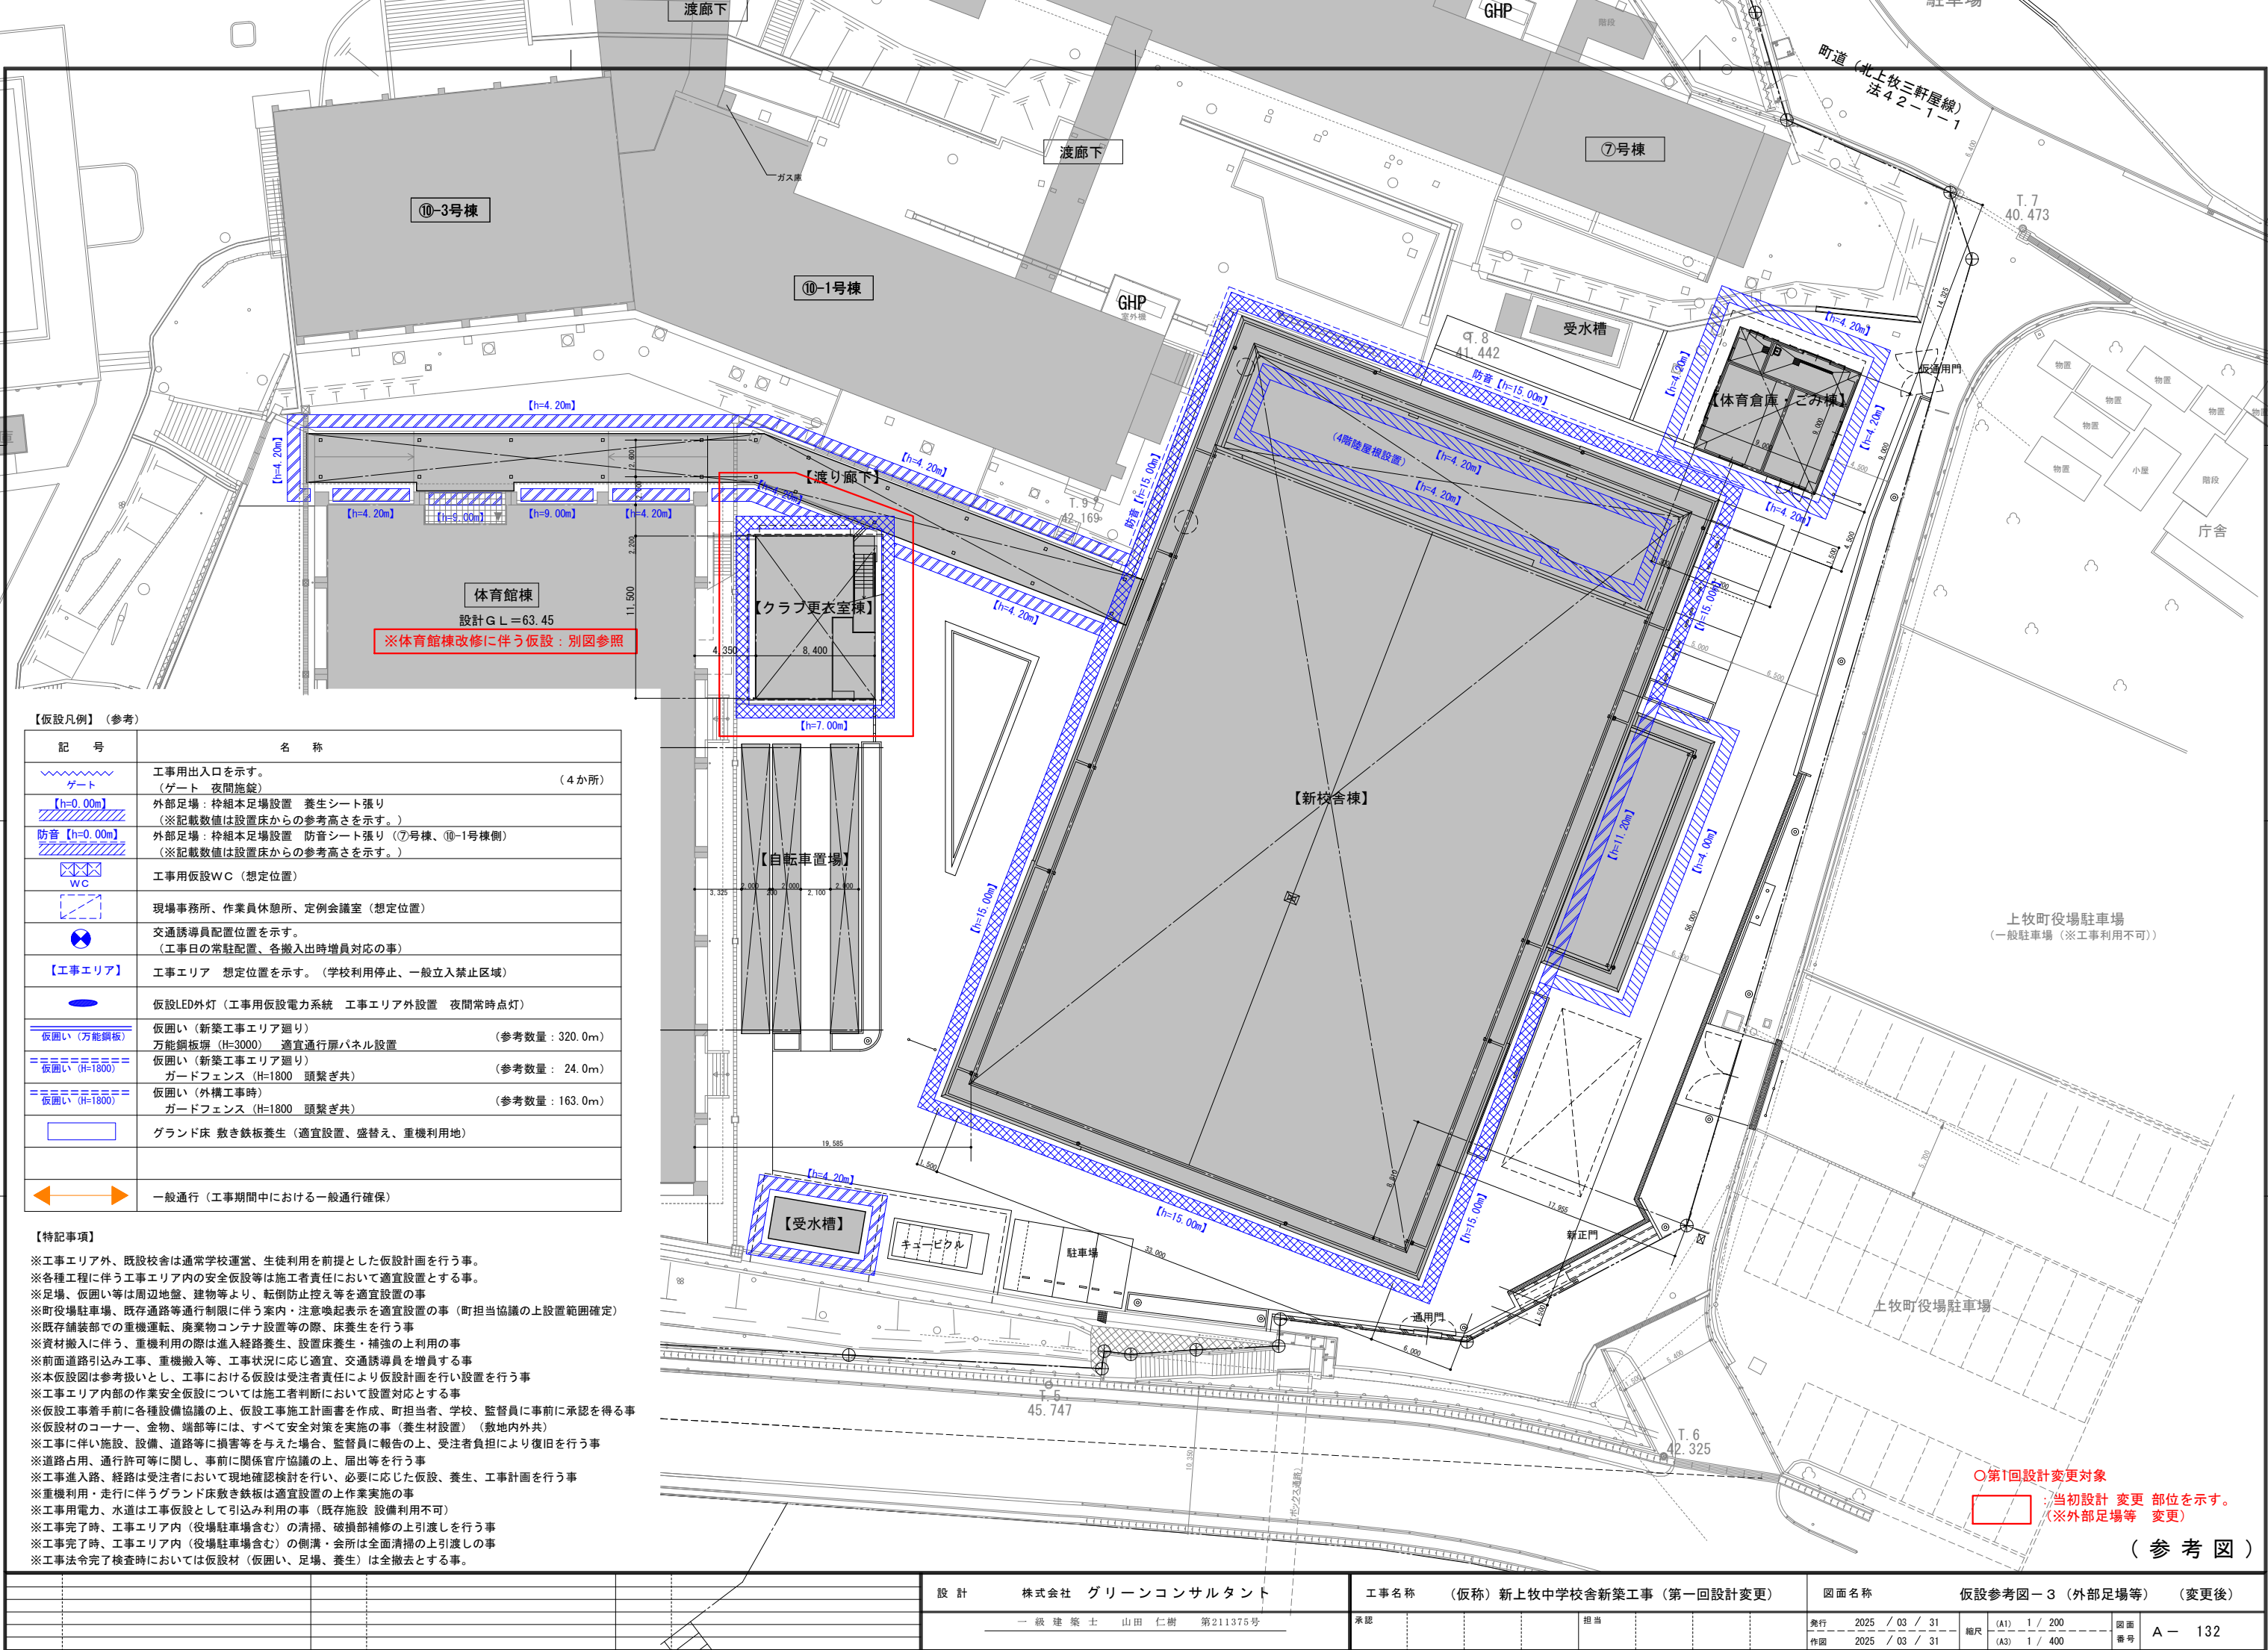

【仮設凡例】（参考）

記 号	名 称	
	工事用出入口を示す。 （ゲート 夜間施錠）	（4 か所）
	外部足場：枠組本足場設置 養生シート張り （※記載数値は設置床からの参考高さを示す。）	
	外部足場：枠組本足場設置 防音シート張り（7号棟、10-1号棟側） （※記載数値は設置床からの参考高さを示す。）	
	工事用仮設WC（想定位置）	
	現場事務所、作業員休憩所、定例会議室（想定位置）	
	交通誘導員配置位置を示す。 （工事日の常駐配置、各搬入出時増員対応の事）	
	【工事エリア】	工事エリア 想定位置を示す。（学校利用停止、一般立入禁止区域）
	仮設LED外灯（工事用仮設電力系統 工事エリア外設置 夜間常時点灯）	
	仮囲い（新築工事エリア廻り） 万能鋼板塼（H=3000） 適宜通行扉パネル設置	（参考数量：320.0m）
	仮囲い（新築工事エリア廻り） ガードフェンス（H=1800 頭繋ぎ共）	（参考数量：24.0m）
	仮囲い（外構工事時） ガードフェンス（H=1800 頭繋ぎ共）	（参考数量：163.0m）
	グラウンド床 敷き鉄板養生（適宜設置、盛替え、重機利用地）	
	一般通行（工事期間中における一般通行確保）	

【特記事項】


※工事エリア外、既設校舎は通常学校運営、生徒利用を前提とした仮設計画を行う事。
※各種工程に伴う工事エリア内の安全仮設等は施工者責任において適宜設置とする事。
※足場、仮囲い等は周辺地盤、建物等より、転倒防止控え等を適宜設置の事
※町役場駐車場、既存通路等通行制限に伴う案内・注意喚起表示を適宜設置の事（町担当協議の上設置範囲確定）
※既存舗装部での重機運転、廃棄物コンテナ設置等の際、床養生を行う事
※資材搬入に伴う、重機利用の際は進入経路養生、設置床養生・補強の上利用の事
※前面道路引込み工事、重機搬入等、工事状況に応じ適宜、交通誘導員を増員する事
※本仮設図は参考扱いとし、工事における仮設は受注者責任により仮設計画を行い設置を行う事
※工事エリア内部の作業安全仮設については施工者判断において設置対応とする事
※仮設工事着手前に各種設備協議の上、仮設工事施工計画書を作成、町担当者、学校、監督員に事前に承認を得る事
※仮設材のコーナー、金物、端部等には、すべて安全対策を実施の事（養生材設置）（敷地内外共）
※工事に伴い施設、設備、道路等に損害等を与えた場合、監督員に報告の上、受注者負担により復旧を行う事
※道路占用、通行許可等に関し、事前に関係官庁協議の上、届出等を行う事
※工事進入路、経路は受注者において現地確認検討を行い、必要に応じた仮設、養生、工事計画を行う事
※重機利用・走行に伴うグラウンド床敷き鉄板は適宜設置の上作業実施の事
※工事用電力、水道は工事仮設として引込み利用の事（既存施設 設備利用不可）
※工事完了時、工事エリア内（役場駐車場含む）の清掃、破損部補修の上引渡しを行う事
※工事完了時、工事エリア内（役場駐車場含む）の側溝・会所は全面清掃の上引渡し
※工事法令完了検査時においては仮設材（仮囲い、足場、養生）は全撤去とする事。

○第1回設計変更対象

当初設計 変更 部位を示す。
（※外部足場等 変更）

（参考図）


設 計	株式会社 グリーンコンサルタント	工事名称	（仮称）新上牧中学校舎新築工事（第一回設計変更）	図面名称	仮設参考図ー3（外部足場等）（変更後）
	一 級 建 築 士 山 田 仁 樹 第211375号	承認	担当	発行	2025 / 03 / 31
				作図	2025 / 03 / 31
				縮尺	(A1) 1 / 200 (A3) 1 / 400
				図面 番号	A - 132

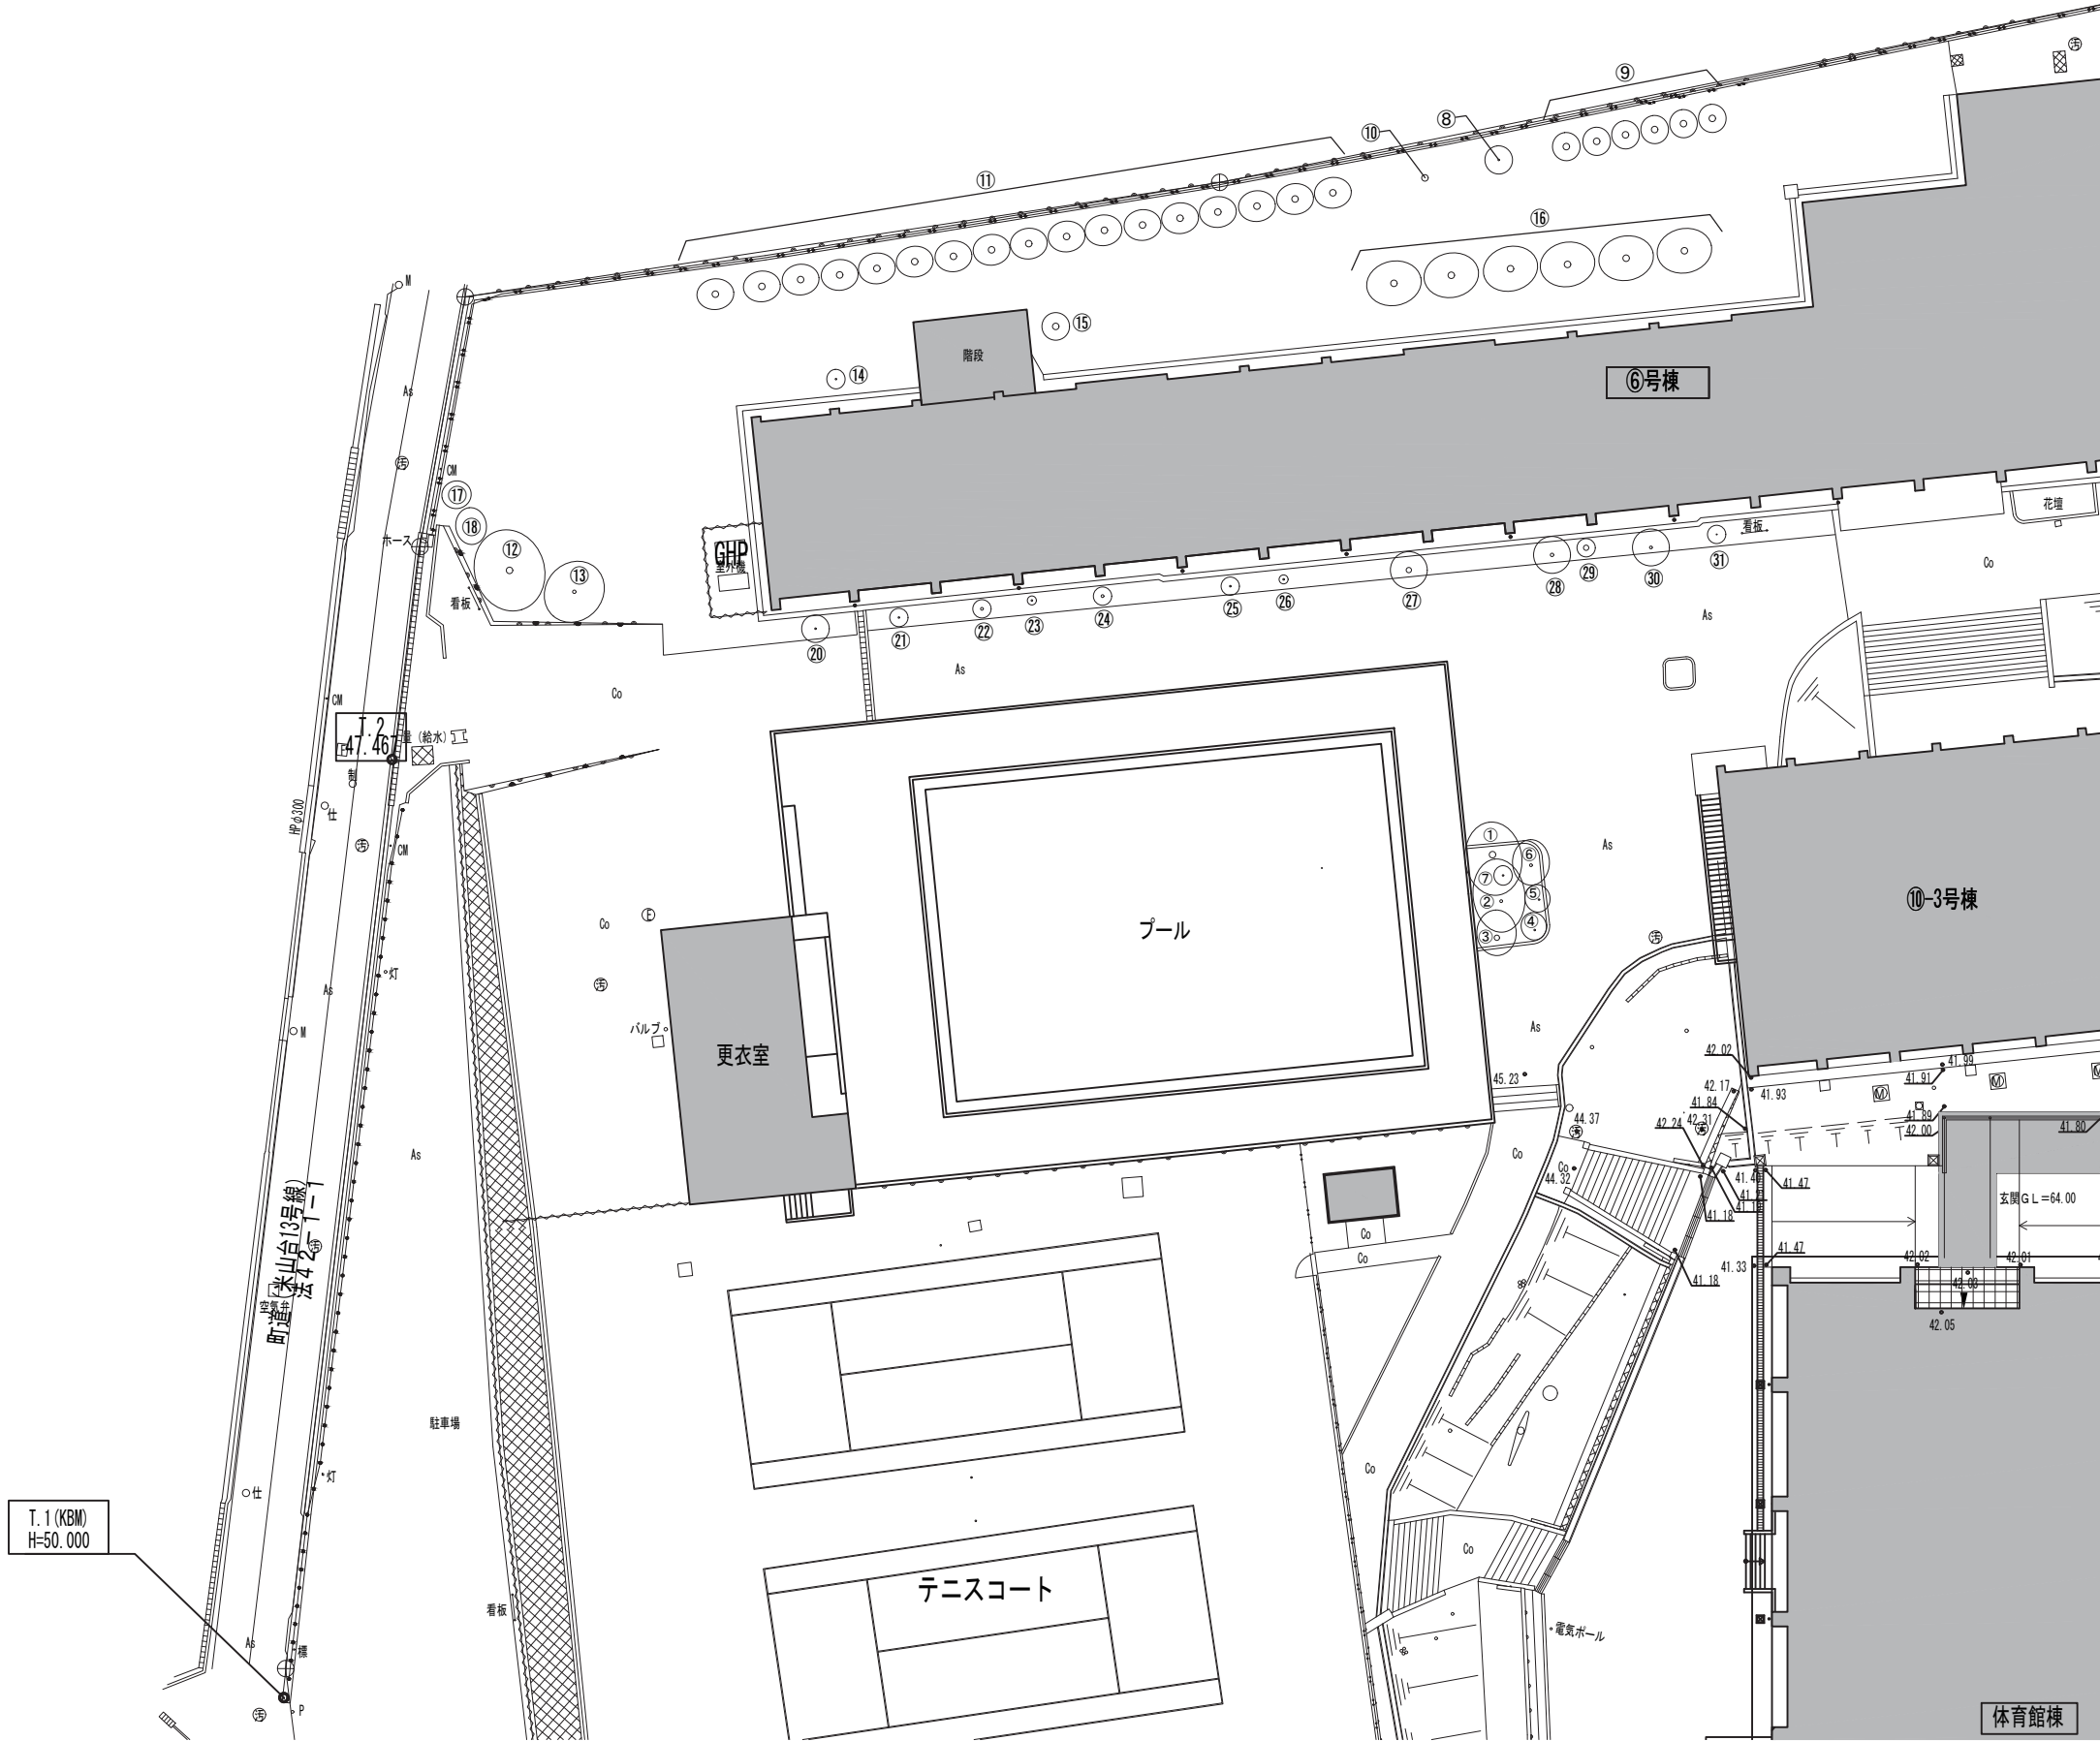

■ 既存植栽リスト

記号	H	W	φ	数量	備考	
	[mm]	[mm]	[mm]	本		
①	5,000	4,000	350	1	高木	撤去
②	2,000	4,000	150	1	中木	撤去
③	3,500	2,500	300	1	高木	撤去
④	1,000	1,500	100	1	低木	撤去
⑤	750	1,500	100	1	低木	撤去
⑥	1,500	2,500	150	1	低木	撤去
⑦	500	1,000	100	1	低木	撤去
⑧	7,500	1,500	100	1	高木	撤去
⑨	5,000	1,500	350	6	高木	撤去
⑩			350	1	切株	撤去
⑪	6,000	2,000	350	17	高木	撤去
⑫	2,500	4,500	350	1	高木	撤去
⑬	3,500	1,500	200	1	低木	撤去
⑭	1,500	1,000	100	1	低木	撤去
⑮	5,000	1,500	350	1	高木	撤去
⑯	6,000	3,000	350	6	高木	撤去
⑰				1		撤去
⑱				1		撤去
⑳	2,000	1,500	100	1		撤去
㉑	2,000	1,000	100	1		撤去
㉒	2,500	1,000	150	1		撤去
㉓	1,500	500	100	1		撤去
㉔	2,000	1,000	150	1		撤去
㉕	1,000	1,000	100	1		撤去
㉖	2,000	500	100	1		撤去
㉗	6,500	2,000	300	1	高木	撤去
㉘	3,500	2,000	200	1	高木	撤去
㉙	7,000	1,000	300	1	高木	撤去
㉚	3,000	2,000	150	1		撤去
㉛	1,000	1,000	50	1		撤去

T. 1 (KBM)
H=50.000

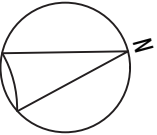

【仮設凡例】（参考）

記 号	名 称	
	工事用出入口を示す。 (ゲート 夜間施設)	(1か所)
	交通誘導員配置位置を示す。 (工事日の常駐配置、各搬入出時増員対応の事)	
【工事エリア】	工事エリア 想定位置を示す。(学校利用停止、一般立入禁止区域)	
	仮設LED外灯 (工事用仮設電力系統 工事エリア外設置 夜間常時点灯)	
	仮囲い (新築工事エリア廻り) 万能鋼板扉 (H=3000) 適宜通行扉パネル設置	(参考数量 136 m)
	仮囲い (新築工事エリア廻り) ガードフェンス (H=1800 頭繋ぎ共) +目隠しシート張り	(参考数量 59 m)
	仮囲い (外構工事時)	
	敷き鉄板養生 (適宜設置、盛替え、重機利用地)	
	駐車場ます ローブ引き 標識トラローブ φ12	
	工事用仮設WC (想定位置)	
	一般通行 (工事期間中における一般通行確保)	

【特記事項】

※工事エリア外、既設校舎は通常学校運営、生徒利用を前提とした仮設計画を行う事。
※各種工程に伴う工事エリア内の安全仮設等は施工者責任において適宜設置とする事。
※足場、仮囲い等は周辺地盤、建物等より、転倒防止控え等を適宜設置の事
※町役場駐車場、既存通路等通行制限に伴う案内・注意喚起表示を適宜設置の事 (町担当協議の上設置範囲確定)
※既存舗装部での重機運転、廃棄物コンテナ設置等の際、床養生を行う事
※資材搬入に伴う、重機利用の際は進入経路養生、設置床養生・補強の上利用の事
※前面道路引込み工事、重機搬入等、工事状況に応じ適宜、交通誘導員を増員する事
※本仮設図は参考扱いとし、工事における仮設は受注者責任により仮設計画を行い設置を行う事
※工事エリア内部の作業安全仮設については施工者判断において設置対応とする事
※仮設工事着手前に各種設備協議の上、仮設工事施工計画書を作成、町担当者、学校、監督員に事前に承認を得る事 (KBM)
※仮設材のコーナー、金物、端部等には、すべて安全対策を実施の事 (養生材設置) (敷地内外共)
※工事に伴い施設、設備、道路等に損害等を与えた場合、監督員に報告の上、受注者負担により復旧を行う事
※道路占用、通行許可等に関し、事前に関係官庁協議の上、届出等を行う事
※工事進入路、経路は受注者において現地確認検討を行い、必要に応じた仮設、養生、工事計画を行う事
※重機利用・走行に伴うグラウンド床敷き鉄板は適宜設置の上作業実施の事
※工事用電力、水道は工事仮設として引込み利用の事 (既存施設 設備利用不可)
※工事完了時、工事エリア内 (役場駐車場含む) の清掃、破損部補修の上引渡しを行う事
※工事完了時、工事エリア内 (役場駐車場含む) の側溝・会所は全面清掃の上引渡し
※工事法令完了検査時においては仮設材 (仮囲い、足場、養生) は全撤去とする事。

--	--	