

別 図

上牧中学校舎新築事業等について ～実施設計図書からの抜粋～

意匠図 図面リスト


抜粋部分

No.	図面名称	No.	図面名称	No.	図面名称	No.	図面名称	No.	図面名称
A－ 00	図面リスト	A－ 50	平面詳細図 2階－1	A－ 101	部分詳細図－3（外部）	B－ 01	エレベーター図－1	B－ 52	スクールパーティション図－2
A－ 00	完成予想図	A－ 51	平面詳細図 2階－2	A－ 102	部分詳細図－4（外部）	B－ 02	エレベーター図－2	B－ 53	スクールパーティション図－3
A－ 01	特記仕様書－1	A－ 52	平面詳細図 2階－3	A－ 103	部分詳細図－5（内部）	B－ 03	エレベーター図－3	B－ 54	可動間仕切り図
A－ 02	特記仕様書－2	A－ 53	平面詳細図 2階－4	A－ 104	部分詳細図－6（内部）	B－ 04	エレベーター図－4	B－ 55	シャッター図
A－ 03	特記仕様書－3	A－ 54	平面詳細図 3階－1	A－ 105	部分詳細図－7（厨房）	B－ 05	厨房機器図－1（1階厨房エリア平面図）	B－ 56	サッシ図－1
A－ 04	特記仕様書－4	A－ 55	平面詳細図 3階－2	A－ 106	部分詳細図－8（厨房）	B－ 06	厨房機器図－2（厨房器具表－1）	B－ 57	サッシ図－2
A－ 05	特記仕様書－5	A－ 56	平面詳細図 3階－3	A－ 107	サイン配置図－1	B－ 07	厨房機器図－2（厨房器具表－2）	B－ 58	サッシ図－3
A－ 06	特記仕様書－6	A－ 57	平面詳細図 3階－4	A－ 108	サイン配置図－2	B－ 08	厨房機器図－4（機器図）	B－ 59	サッシ図－4
A－ 07	工事区分図	A－ 58	平面詳細図 4階－1	A－ 109	サイン図－1	B－ 09	厨房機器図－5（機器図）	B－ 60	サッシ図－5
A－ 08	付近見取図、工事概要	A－ 59	平面詳細図 4階－2	A－ 110	サイン図－2	B－ 10	厨房機器図－6（機器図）	B－ 61	防火戸－1
A－ 09	敷地求積図	A－ 60	平面詳細図 4階－3	A－ 111	外構配置図	B－ 11	厨房機器図－7（機器図）	B－ 62	防火戸－2
A－ 10	建物概要、面積集計表	A－ 61	平面詳細図 4階－4	A－ 112	外構配置図（雨水）	B－ 12	厨房機器図－8（機器図）	B－ 63	防火戸－3
A－ 11	求積図（建基法）－1	A－ 62	展開図－1	A－ 113	外構詳細図－1	B－ 13	厨房機器図－9（機器図）	B－ 64	
A－ 12	求積図（建基法）－2	A－ 63	展開図－2	A－ 114	外構詳細図－2	B－ 14	洗面化粧台、防水パン詳細図	B－ 65	
A－ 13	求積図（建基法）－3	A－ 64	展開図－3	A－ 115	外構詳細図－3	B－ 15	ユニットシャワー詳細図	B－ 66	
A－ 14	求積図（部屋面積）－1	A－ 65	展開図－4	A－ 116	外構詳細図－4	B－ 16	キッチン詳細図－1	B－ 67	
A－ 15	求積図（部屋面積）－2	A－ 66	展開図－5	A－ 117	外構詳細図－5	B－ 17	キッチン詳細図－2	B－ 68	
A－ 16	求積図（区画面積）－1	A－ 67	展開図－6	A－ 118	外構詳細図－6	B－ 18	キッチン詳細図－3	B－ 69	
A－ 17	求積図（区画面積）－2	A－ 68	展開図－7	A－ 119	植栽計画図	B－ 19	手洗いカウンター詳細図－1	B－ 70	
A－ 18	外部仕上、メーカーリスト	A－ 69	展開図－8	A－ 120	付属棟図－1（渡り廊下棟）	B－ 20	手洗いカウンター詳細図－2	B－ 71	
A－ 19	内部仕上げ表－1	A－ 70	天井伏図－1	A－ 121	付属棟図－2（体育倉庫ごみ置場棟－1）	B－ 21	手摺、ミラー詳細図	B－ 72	
A－ 20	内部仕上げ表－2	A－ 71	天井伏図－2	A－ 122	付属棟図－2（体育倉庫ごみ置場棟－2）	B－ 22	1階 家具キープラン	B－ 73	
A－ 21	内部仕上げ表－3	A－ 72	天井伏図－3	A－ 123	付属棟図－3（自転車置場棟）	B－ 23	2階 家具キープラン	B－ 74	
A－ 22	内部仕上げ表－4	A－ 73	天井伏図－4	A－ 124	付属棟図－4（受水槽基礎、キュービクル基礎）	B－ 24	3階 家具キープラン	B－ 75	
A－ 23	内部仕上げ表－5	A－ 74	建具キープラン－1	A－ 125	撤去図 現況配置図	B－ 25	4階 家具キープラン	B－ 76	
A－ 24	現況配置図（測量図）	A－ 75	建具キープラン－2	A－ 126	撤去図－1（外構詳細図）	B－ 26	家具詳細図－1	B－ 77	
A－ 25	敷地全体断面図	A－ 76	建具キープラン－3	A－ 127	撤去図－2（外構詳細図）	B－ 27	家具詳細図－2	B－ 78	
A－ 26	現況配置図（増築建物配置）	A－ 77	建具表－1	A－ 128	撤去図・改修図－3（外構詳細図）	B－ 28	家具詳細図－3	B－ 79	
A－ 27	増築配置図	A－ 78	建具表－2	A－ 129	撤去図－4（既設渡り廊下棟）	B－ 29	家具詳細図－4	B－ 80	
A－ 28	増築配置図（拡大図）	A－ 79	建具表－3	A－ 130	撤去図－5（既設渡り廊下棟）	B－ 30	家具詳細図－5	B－ 81	
A－ 29	最終整備配置図（案） 参考図	A－ 80	建具表－4	A－ 131	仮設参考図－1（校舎棟新築時） 参考図	B－ 31	家具詳細図－6	B－ 82	
A－ 30	1階平面図	A－ 81	建具表－5	A－ 132	仮設参考図－2（外構工事、完了検査時） 参考図	B－ 32	家具詳細図－7	B－ 83	
A－ 31	2階平面図	A－ 82	耐火リスト、不燃番号	A－ 133	仮設参考図－3（外部足場等） 参考図	B－ 33	家具詳細図－8	B－ 84	
A－ 32	3階平面図	A－ 83	壁仕様図	A－ 134	現況配置図（地中埋設配管図（参考位置図）） 参考図	B－ 34	家具詳細図－9	B－ 85	
A－ 33	4階平面図	A－ 84	壁種平面図別－1	A－ 135	現況配置図（別途工事 既存杭撤去図） 参考図	B－ 35	家具詳細図－10	B－ 86	
A－ 34	屋根伏図	A－ 85	壁種平面図別－2	A－ 136	日影図－1（既存＋増築） 参考図	B－ 36	家具詳細図－11	B－ 87	
A－ 35	ビット平面図	A－ 86	壁種平面図別－3	A－ 137	日影図－2（既存＋増築） 参考図	B－ 37	家具詳細図－12	B－ 88	
A－ 36	立面図	A－ 87	壁種平面図別－4	A－ 138	平均地盤算定図－1（既存＋増築） 参考図	B－ 38	家具詳細図－13	B－ 89	
A－ 37	断面図	A－ 88	ガラス種別図	A－ 139	平均地盤算定図－2（既存＋増築） 参考図	B－ 39	家具詳細図－14	B－ 90	
A－ 38	矩計図、部分立面図－1	A－ 89	雨水排水計画図－1	A－ 140	平均地盤算定図－3（既存＋増築） 参考図	B－ 40	家具詳細図－15	B－ 91	
A－ 39	矩計図、部分立面図－2	A－ 90	雨水排水計画図－2	A－ 141	採光換気チェック図 参考図	B－ 41	家具詳細図－16	B－ 92	
A－ 40	矩計図、部分立面図－3	A－ 91	防水範囲図－1	A－ 142	消防法 有窓無窓判定図 参考図	B－ 42	家具詳細図－17	B－ 93	
A－ 41	矩計図、部分立面図－4	A－ 92	防水範囲図－2	A－ 143		B－ 43	家具詳細図－18	B－ 94	
A－ 42	矩計図、部分立面図－5	A－ 93	断熱範囲図－1	A－ 144		B－ 44	家具詳細図－19	B－ 95	
A－ 43	階段詳細図－1	A－ 94	断熱範囲図－2	A－ 145		B－ 45	1階 黒板掲示板キープラン図	B－ 96	
A－ 44	階段詳細図－2	A－ 95	カーテン、カーテンレール図－1	A－ 146		B－ 46	2階 黒板掲示板キープラン図	B－ 97	
A－ 45	階段詳細図－3	A－ 96	カーテン、カーテンレール図－2	A－ 147		B－ 47	3階 黒板掲示板キープラン図	B－ 98	
A－ 46	平面詳細図 1階－1	A－ 97	カーテン、カーテンレール図－3	A－ 148		B－ 48	4階 黒板掲示板キープラン図	B－ 99	
A－ 47	平面詳細図 1階－2	A－ 98	カーテン、カーテンレール図－4	A－ 149		B－ 49	黒板掲示板 詳細図－1	B－ 100	
A－ 48	平面詳細図 1階－3	A－ 99	部分詳細図－1（外部）	A－ 150		B－ 50	黒板掲示板 詳細図－2		
A－ 49	平面詳細図 1階－4	A－ 100	部分詳細図－2（外部）	A－ 151		B－ 51	スクールパーティション図－1		



※本図は完成予想図（イメージ）となります。

--	--	

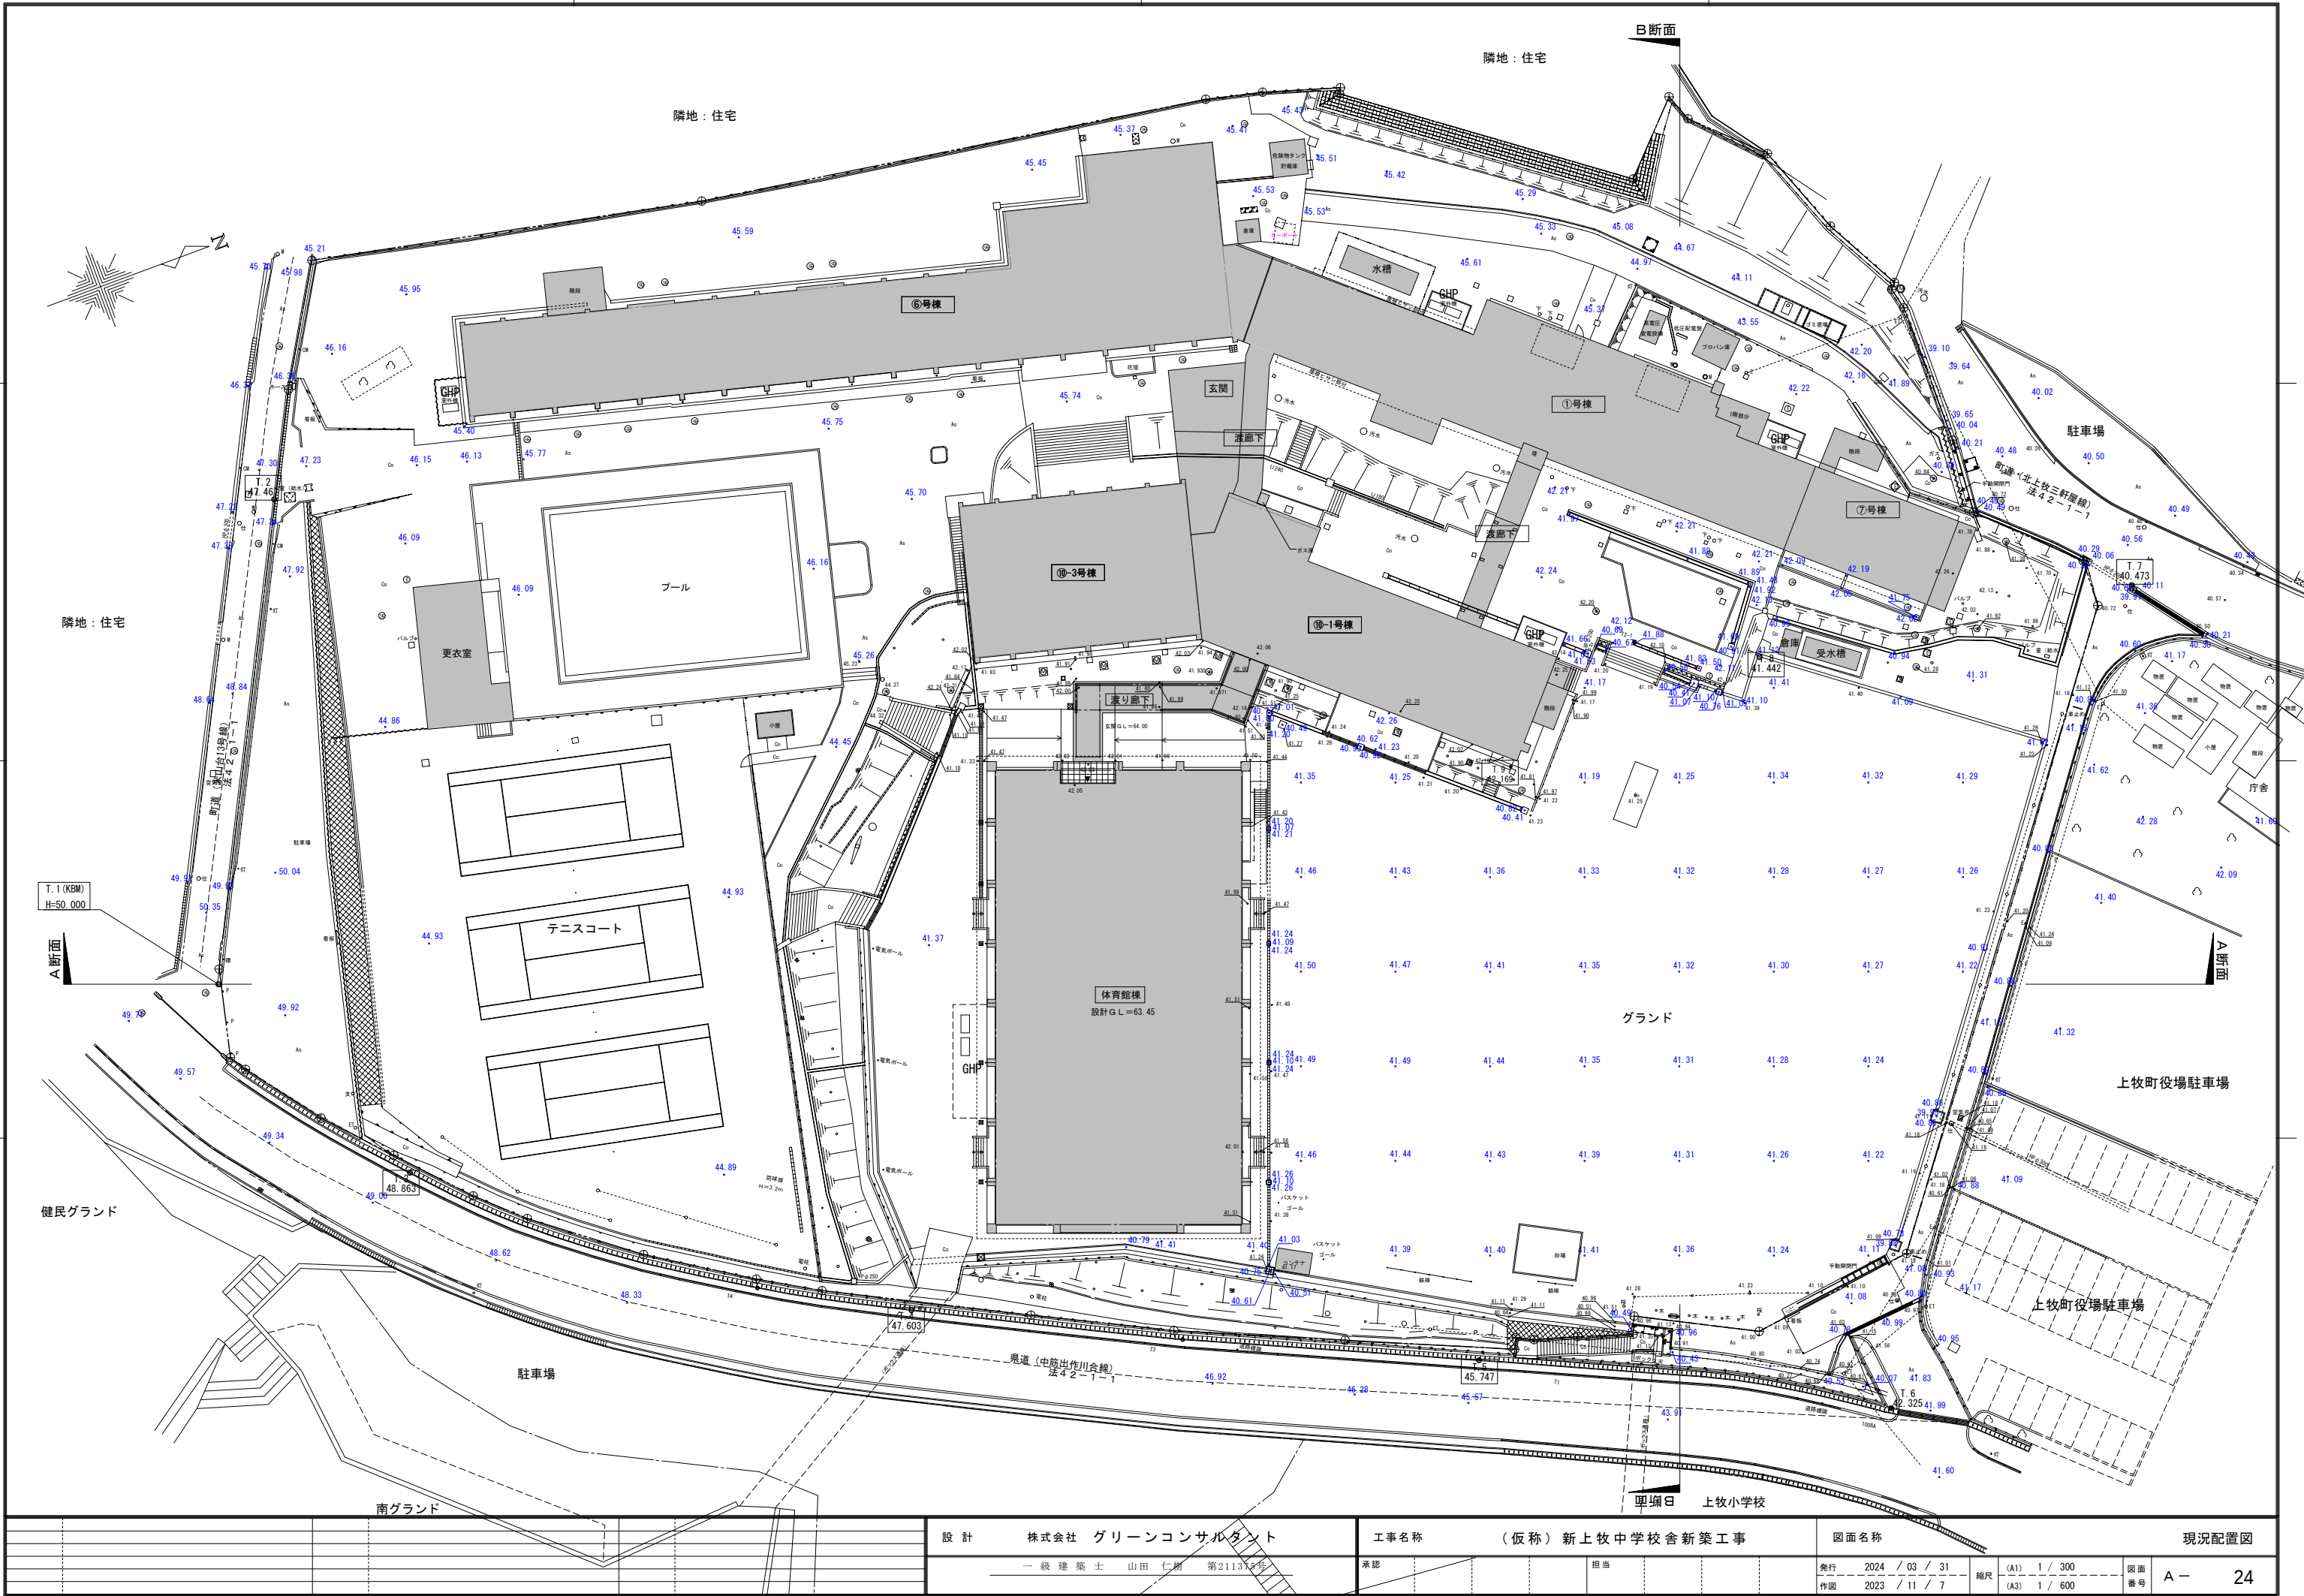

設計		株式会社 グリーンコンサルタント		工事名称		(仮称) 新上牧中学校舎新築工事		図面名称		現況配置図	
一級建築士 山田 仁樹 第2113号		承認		担当		発行		2024 / 03 / 31		縮尺	
						作図		2023 / 11 / 7		縮尺	
								(A1) 1 / 300		図面番号	
								(A3) 1 / 600		A - 24	

凡例

建物名称

既存建物（工事期間中一般利用建物）を示す。

※移設対象


既存建物（工事期間中一般利用建物）を示す。
（※設備等新校舎系統への切替え改修対象建物）

※移設対象

既存建物（工事期間中一般利用建物）を示す。
（※敷地内移設対象建物）

新築建物

新築建物

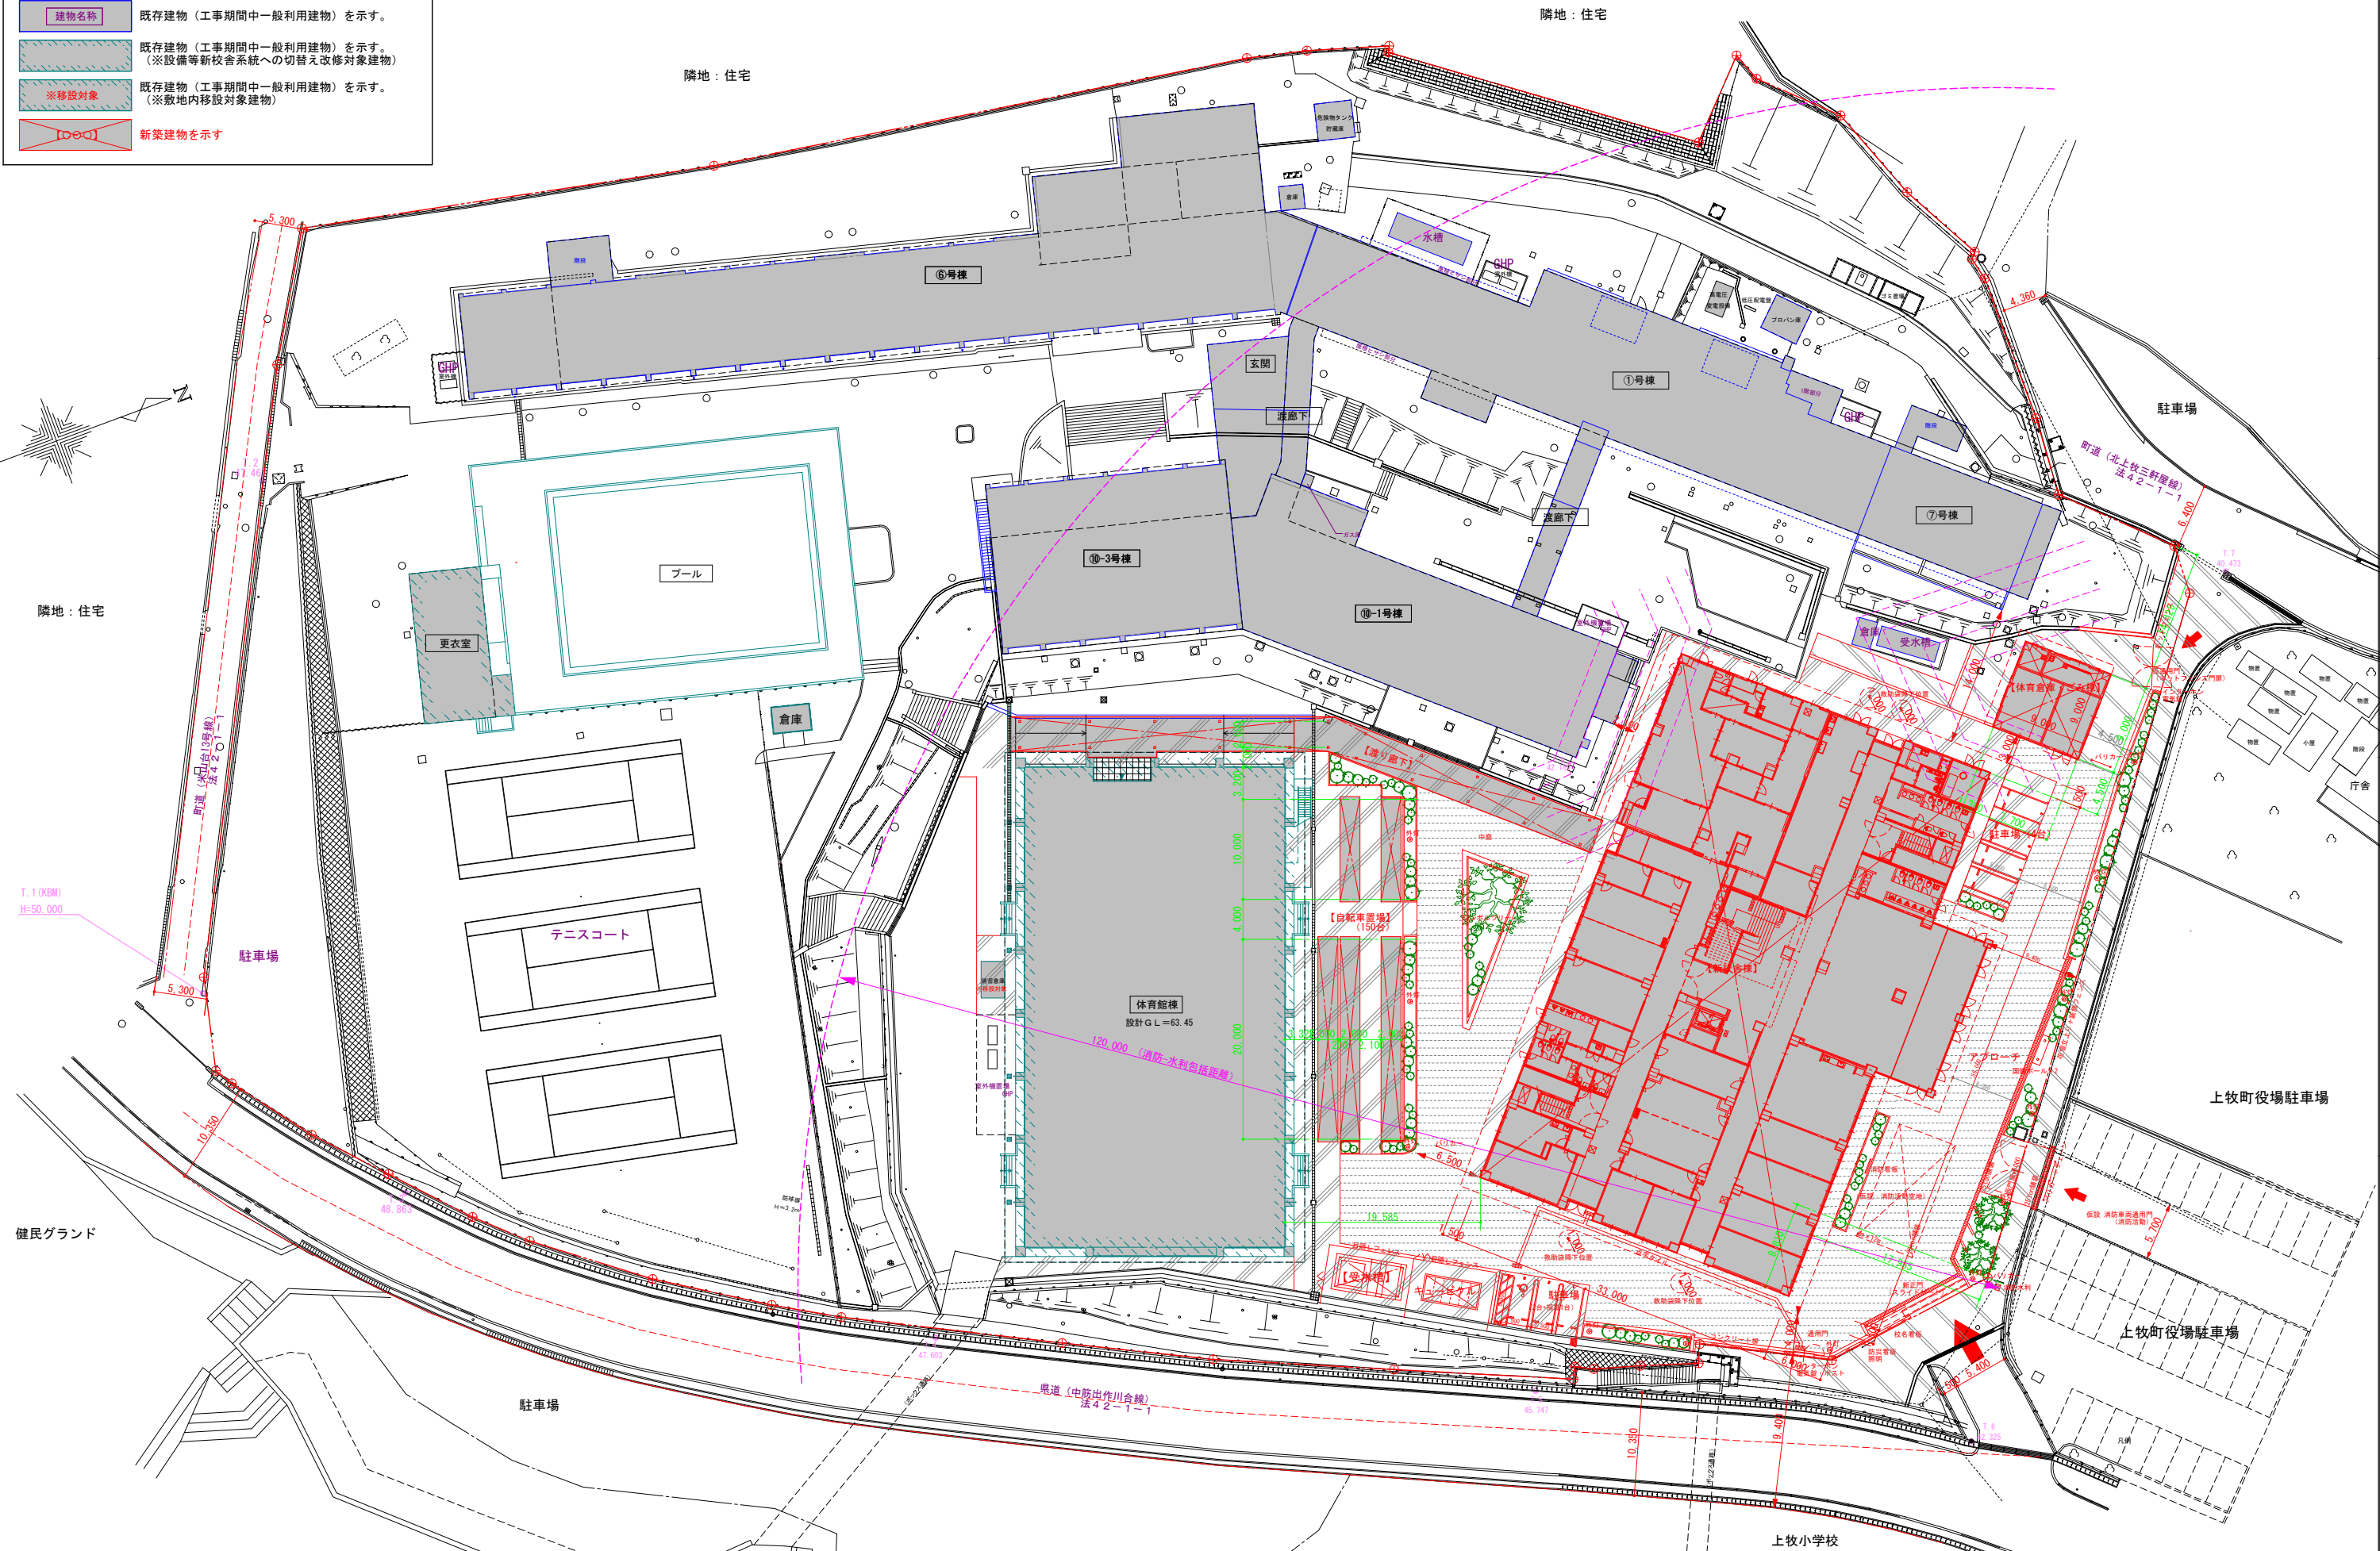


設計		株式会社 グリーンコンサルタント	工事名称		(仮称) 新上牧中学校舎新築工事	図面名称		増築配置図	
承認		一級建築士 山田 仁樹 第21137号	担当			発行		2024 / 03 / 31	縮尺 (A1) 1 / 300
						作図		2023 / 11 / 7	(A3) 1 / 600
									図面番号 A - 27




1階 平面図

--	--	

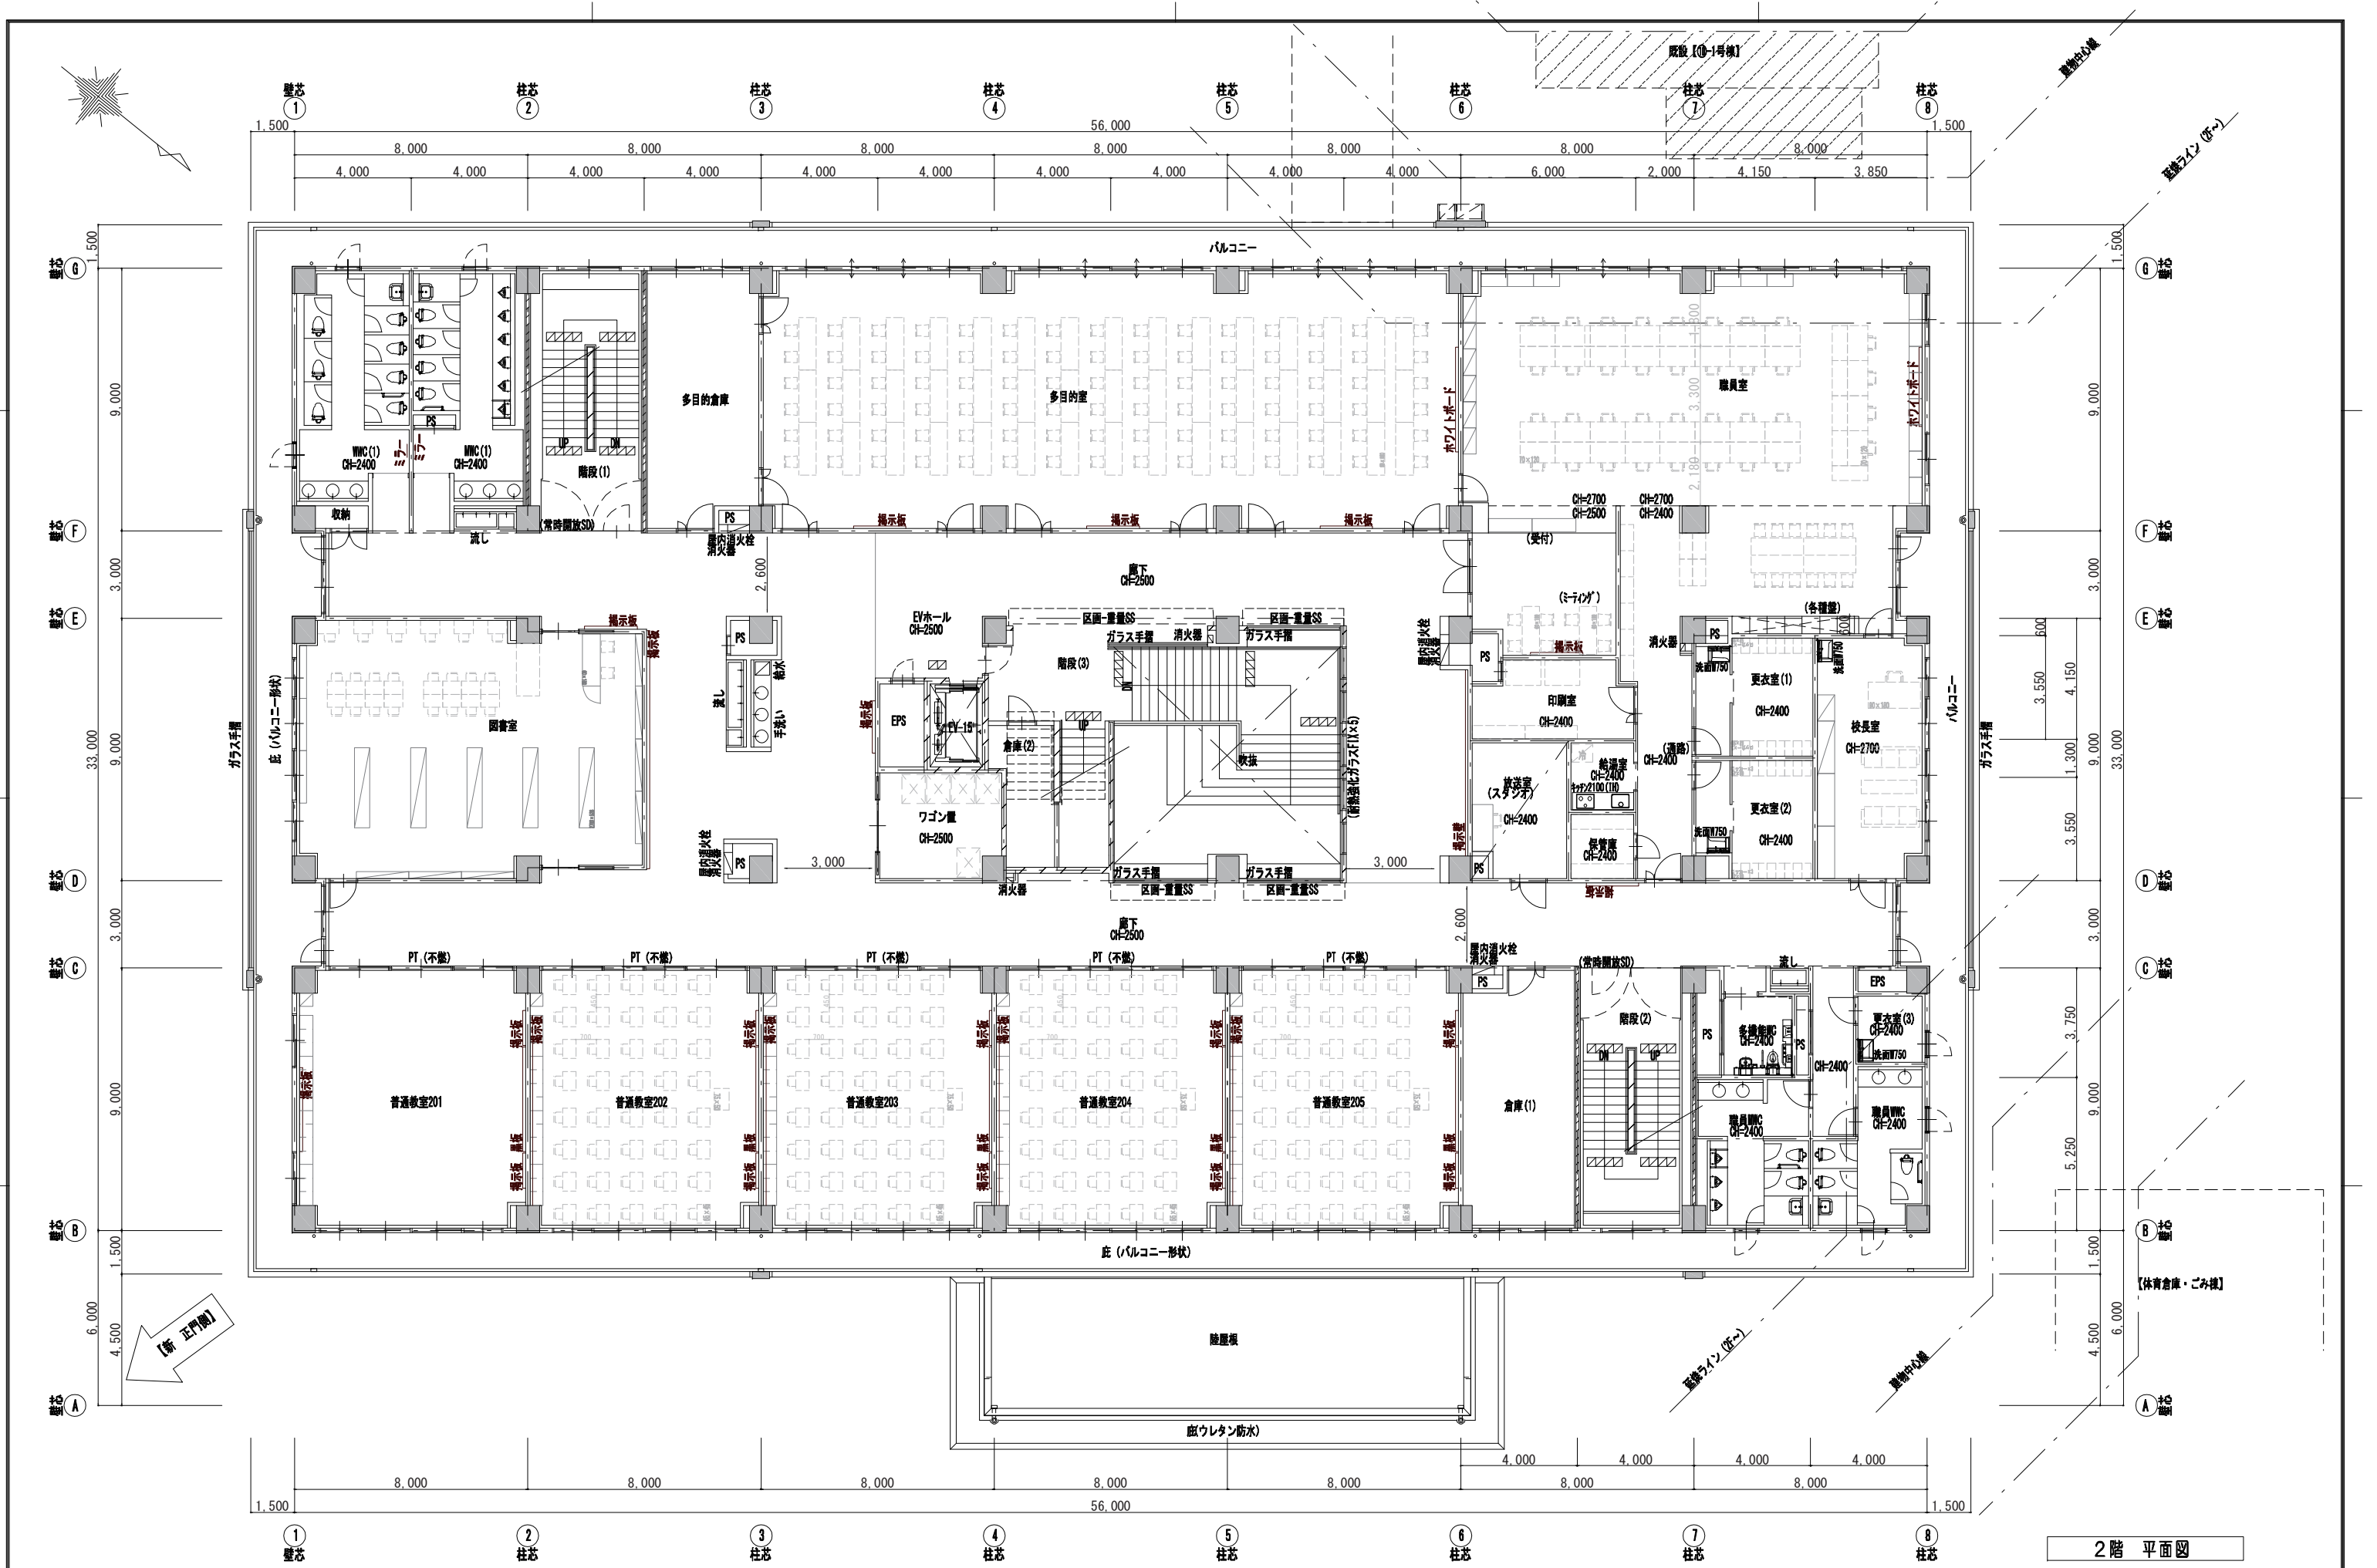


2階 平面図

設計 株式会社 グリーンコンサルタント 一級建築士 山田 仁樹 第211375号				工事名称 (仮称) 新上牧中学校舎新築工事				図面名称 2階平面図			
承認				製図				発行 作成	2024 2023	03 12	31 1
								縮尺	(A1) (A3)	1 / 100 1 / 200	図面 番号
								A- 31			

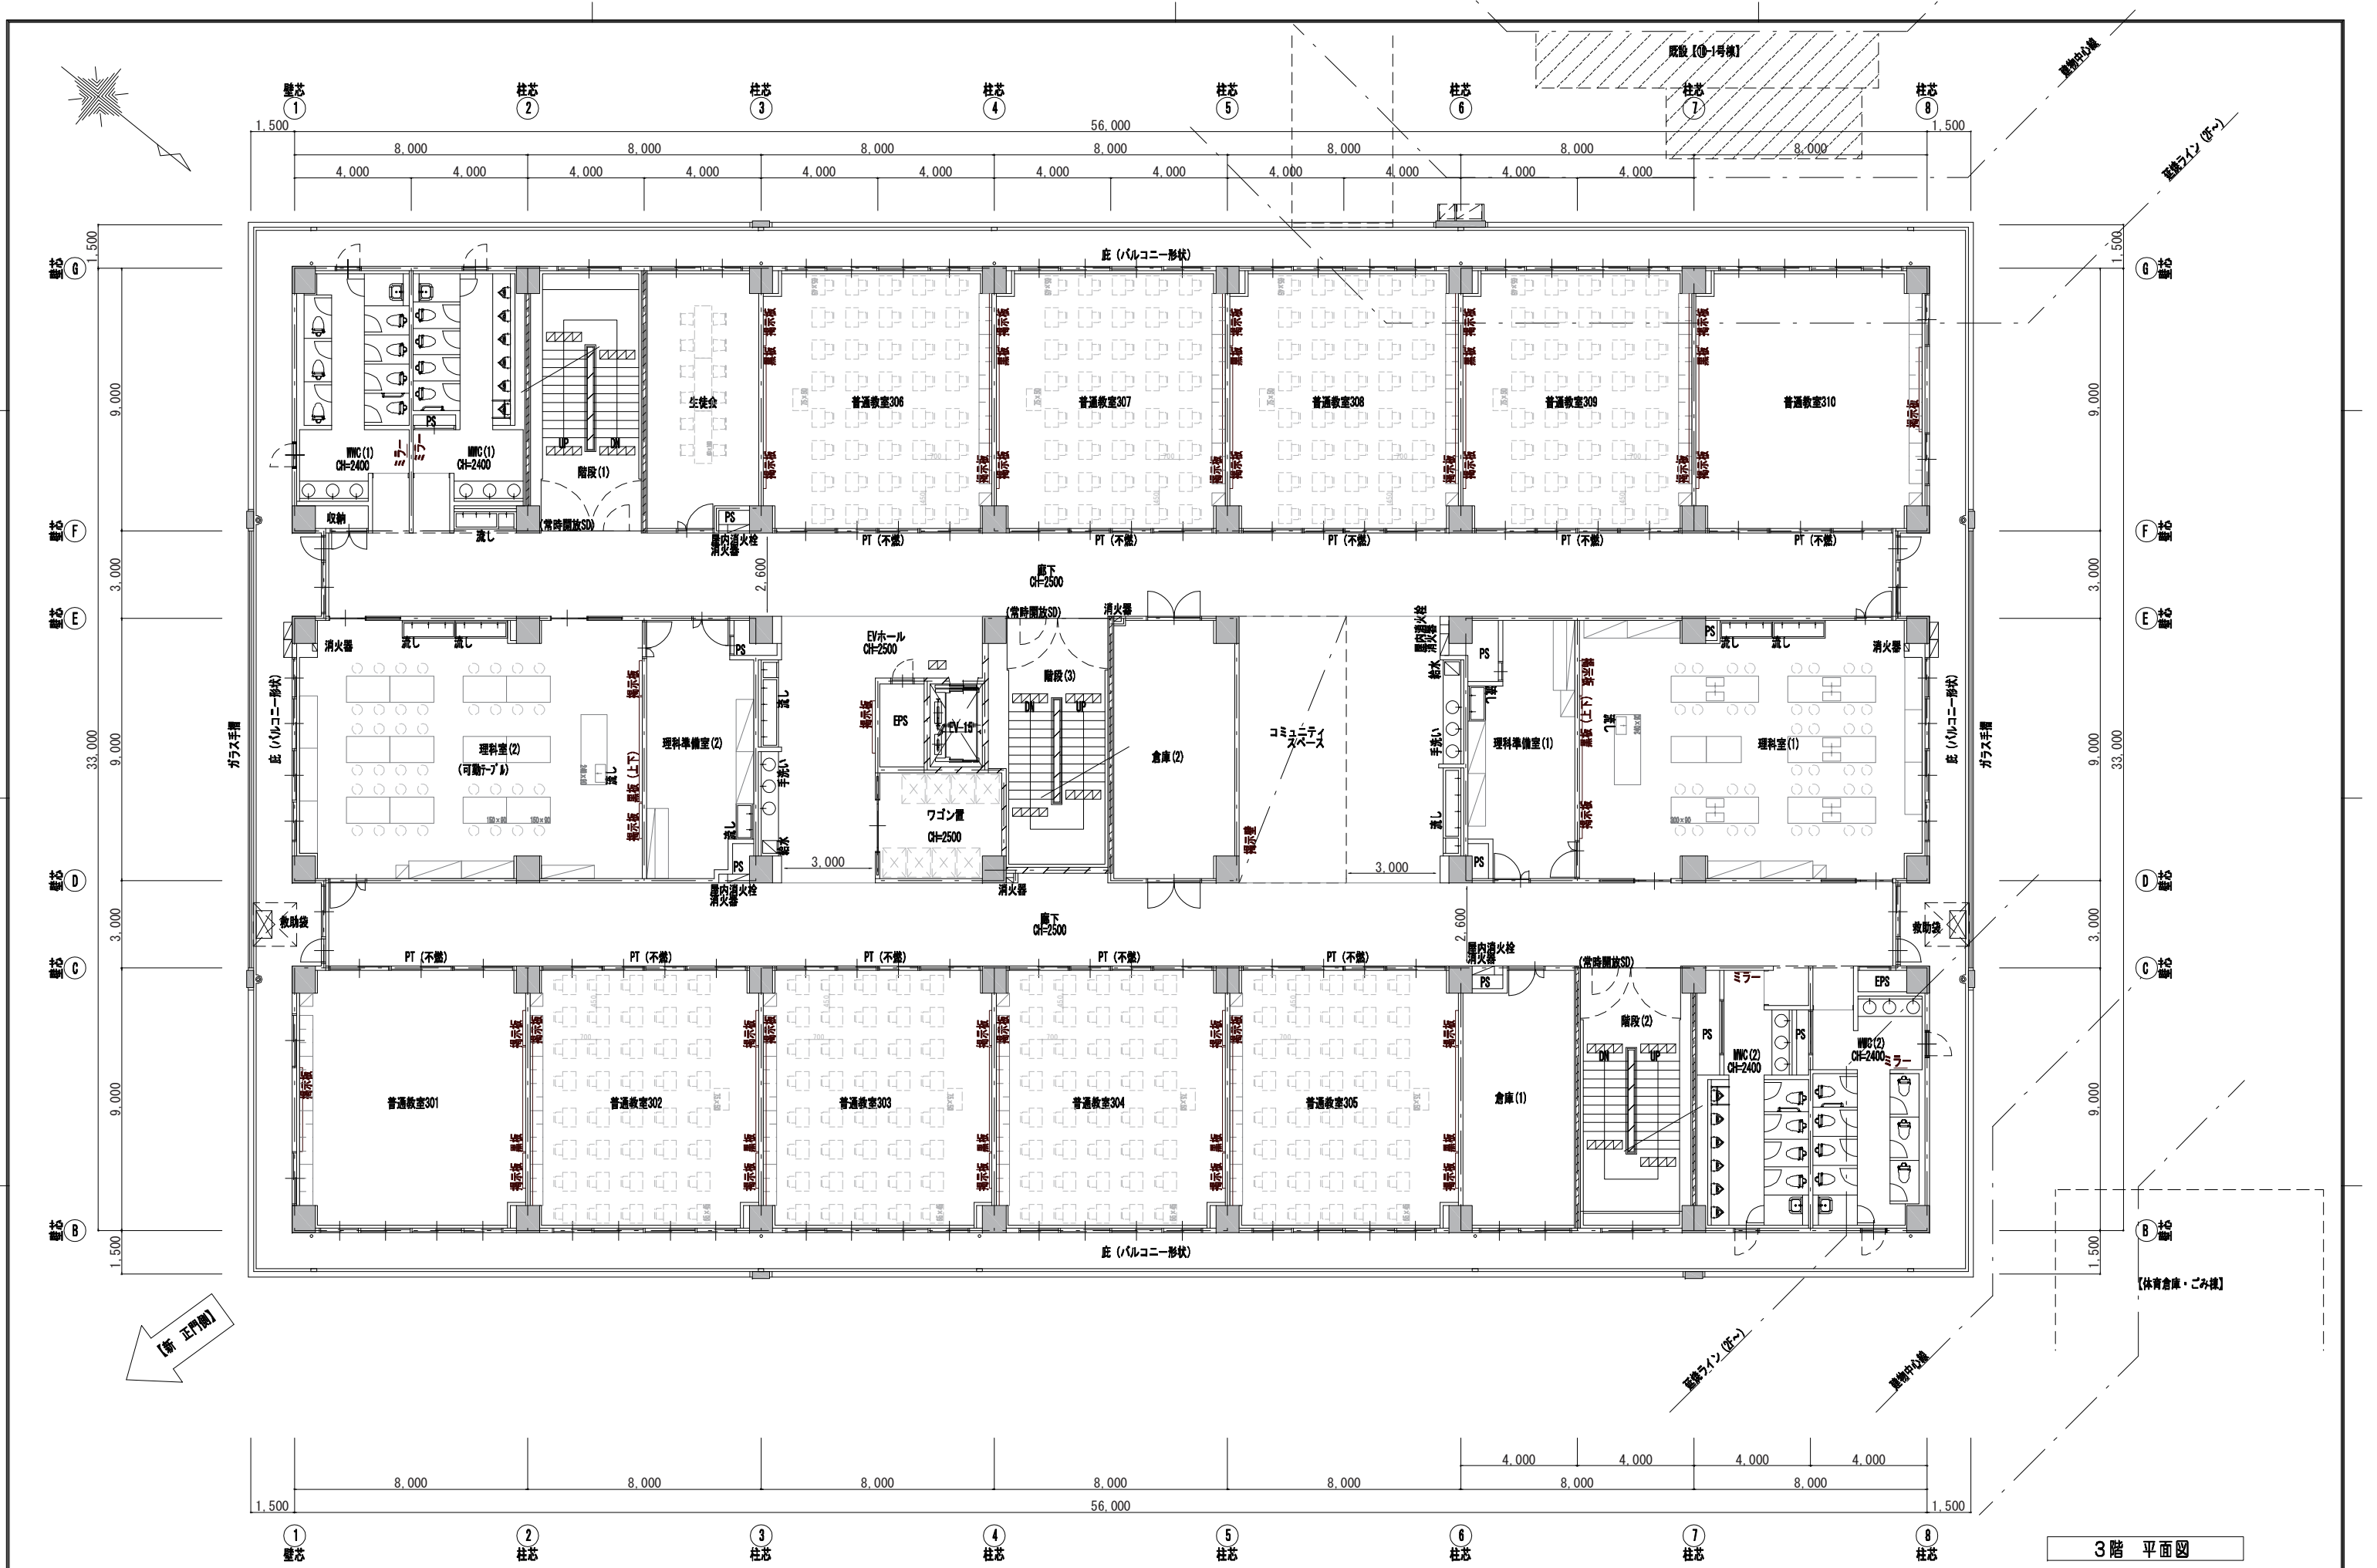

3階 平面図


設計 株式会社 グリーンコンサルタント 一級建築士 山田 仁樹 第211375号				工事名称 (仮称) 新上牧中学校舎新築工事				図面名称 3階平面図			
承認				製図				発行 年 2024 / 03 / 31	縮尺 (A1) 1 / 100	図面 番号 A-	32
								作成 年 2023 / 12 / 1	縮尺 (A3) 1 / 200		

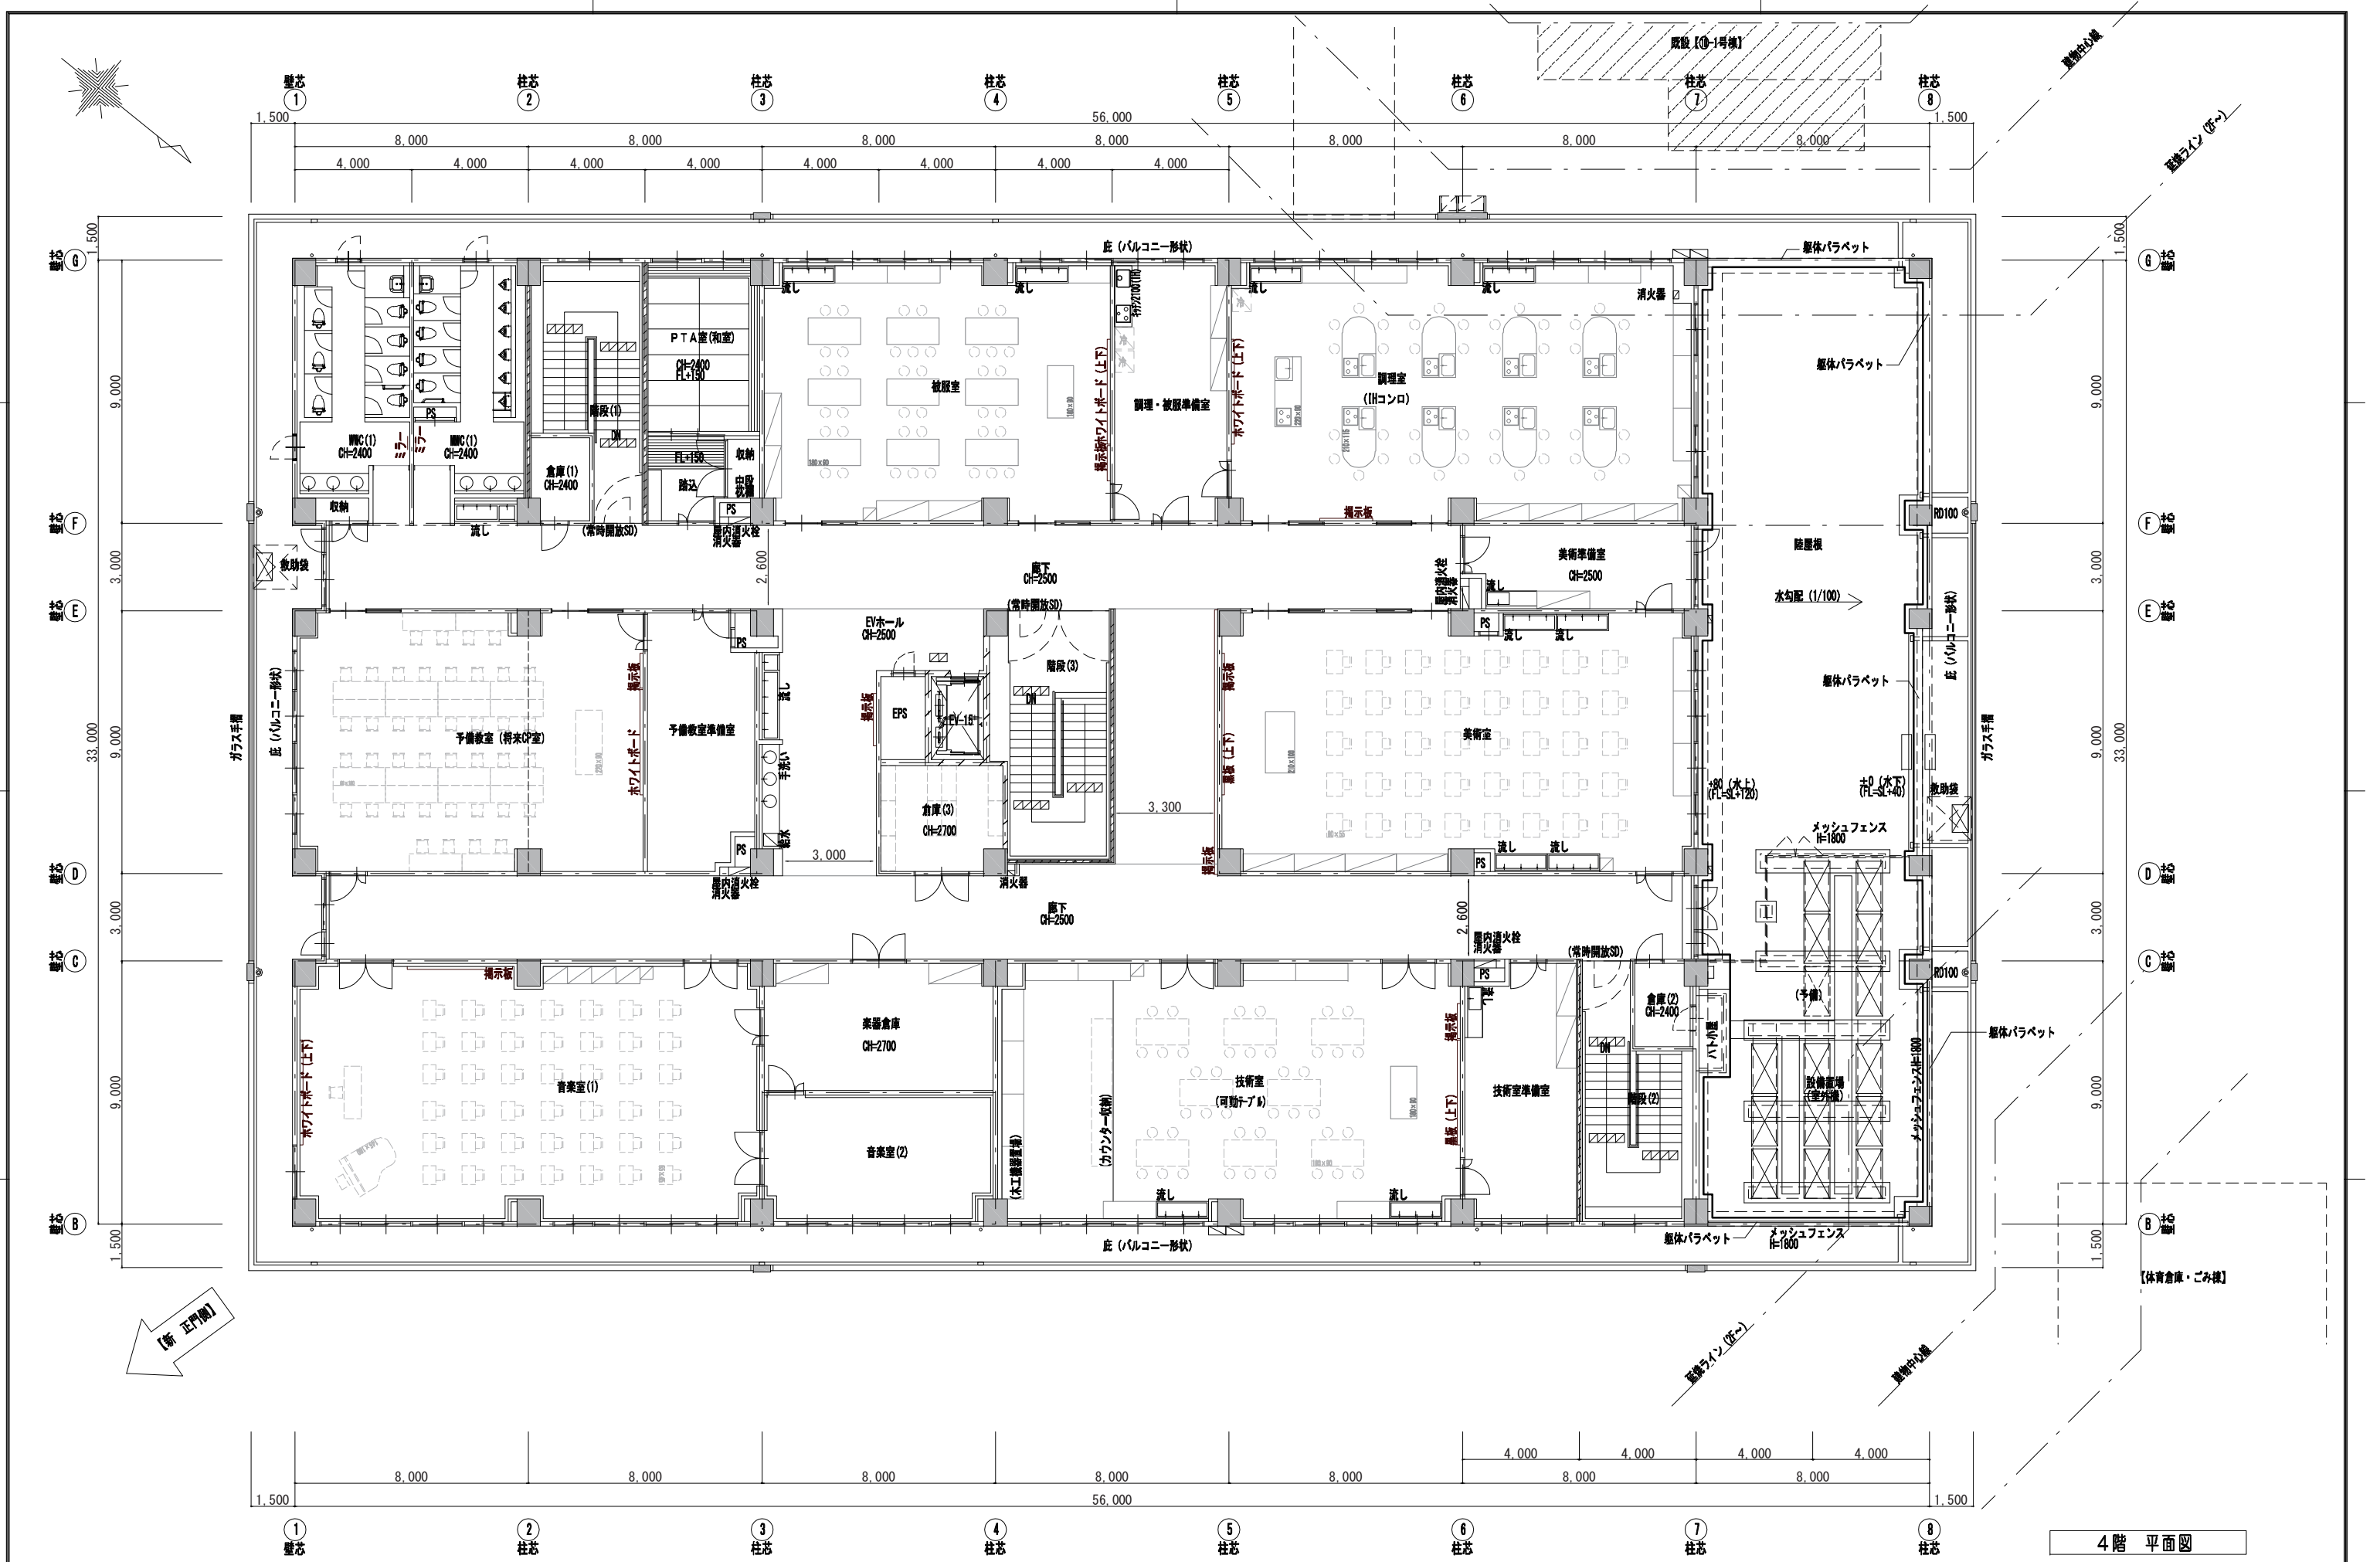

4階 平面図

設計 株式会社 グリーンコンサルタント 一級建築士 山田 仁樹 第211375号				工事名称 (仮称) 新上牧中学校舎新築工事				図面名称 4階平面図			
承認				製図				発行 作成	2024 / 03 / 31 2023 / 11 / 7	縮尺 (A1) 1 / 100 (A3) 1 / 200	図面 番号 A- 33


仮設エリアは設計上の想定であり、詳細については生徒等の安全・学校運営に配慮しながら施工者等と協議・決定します。

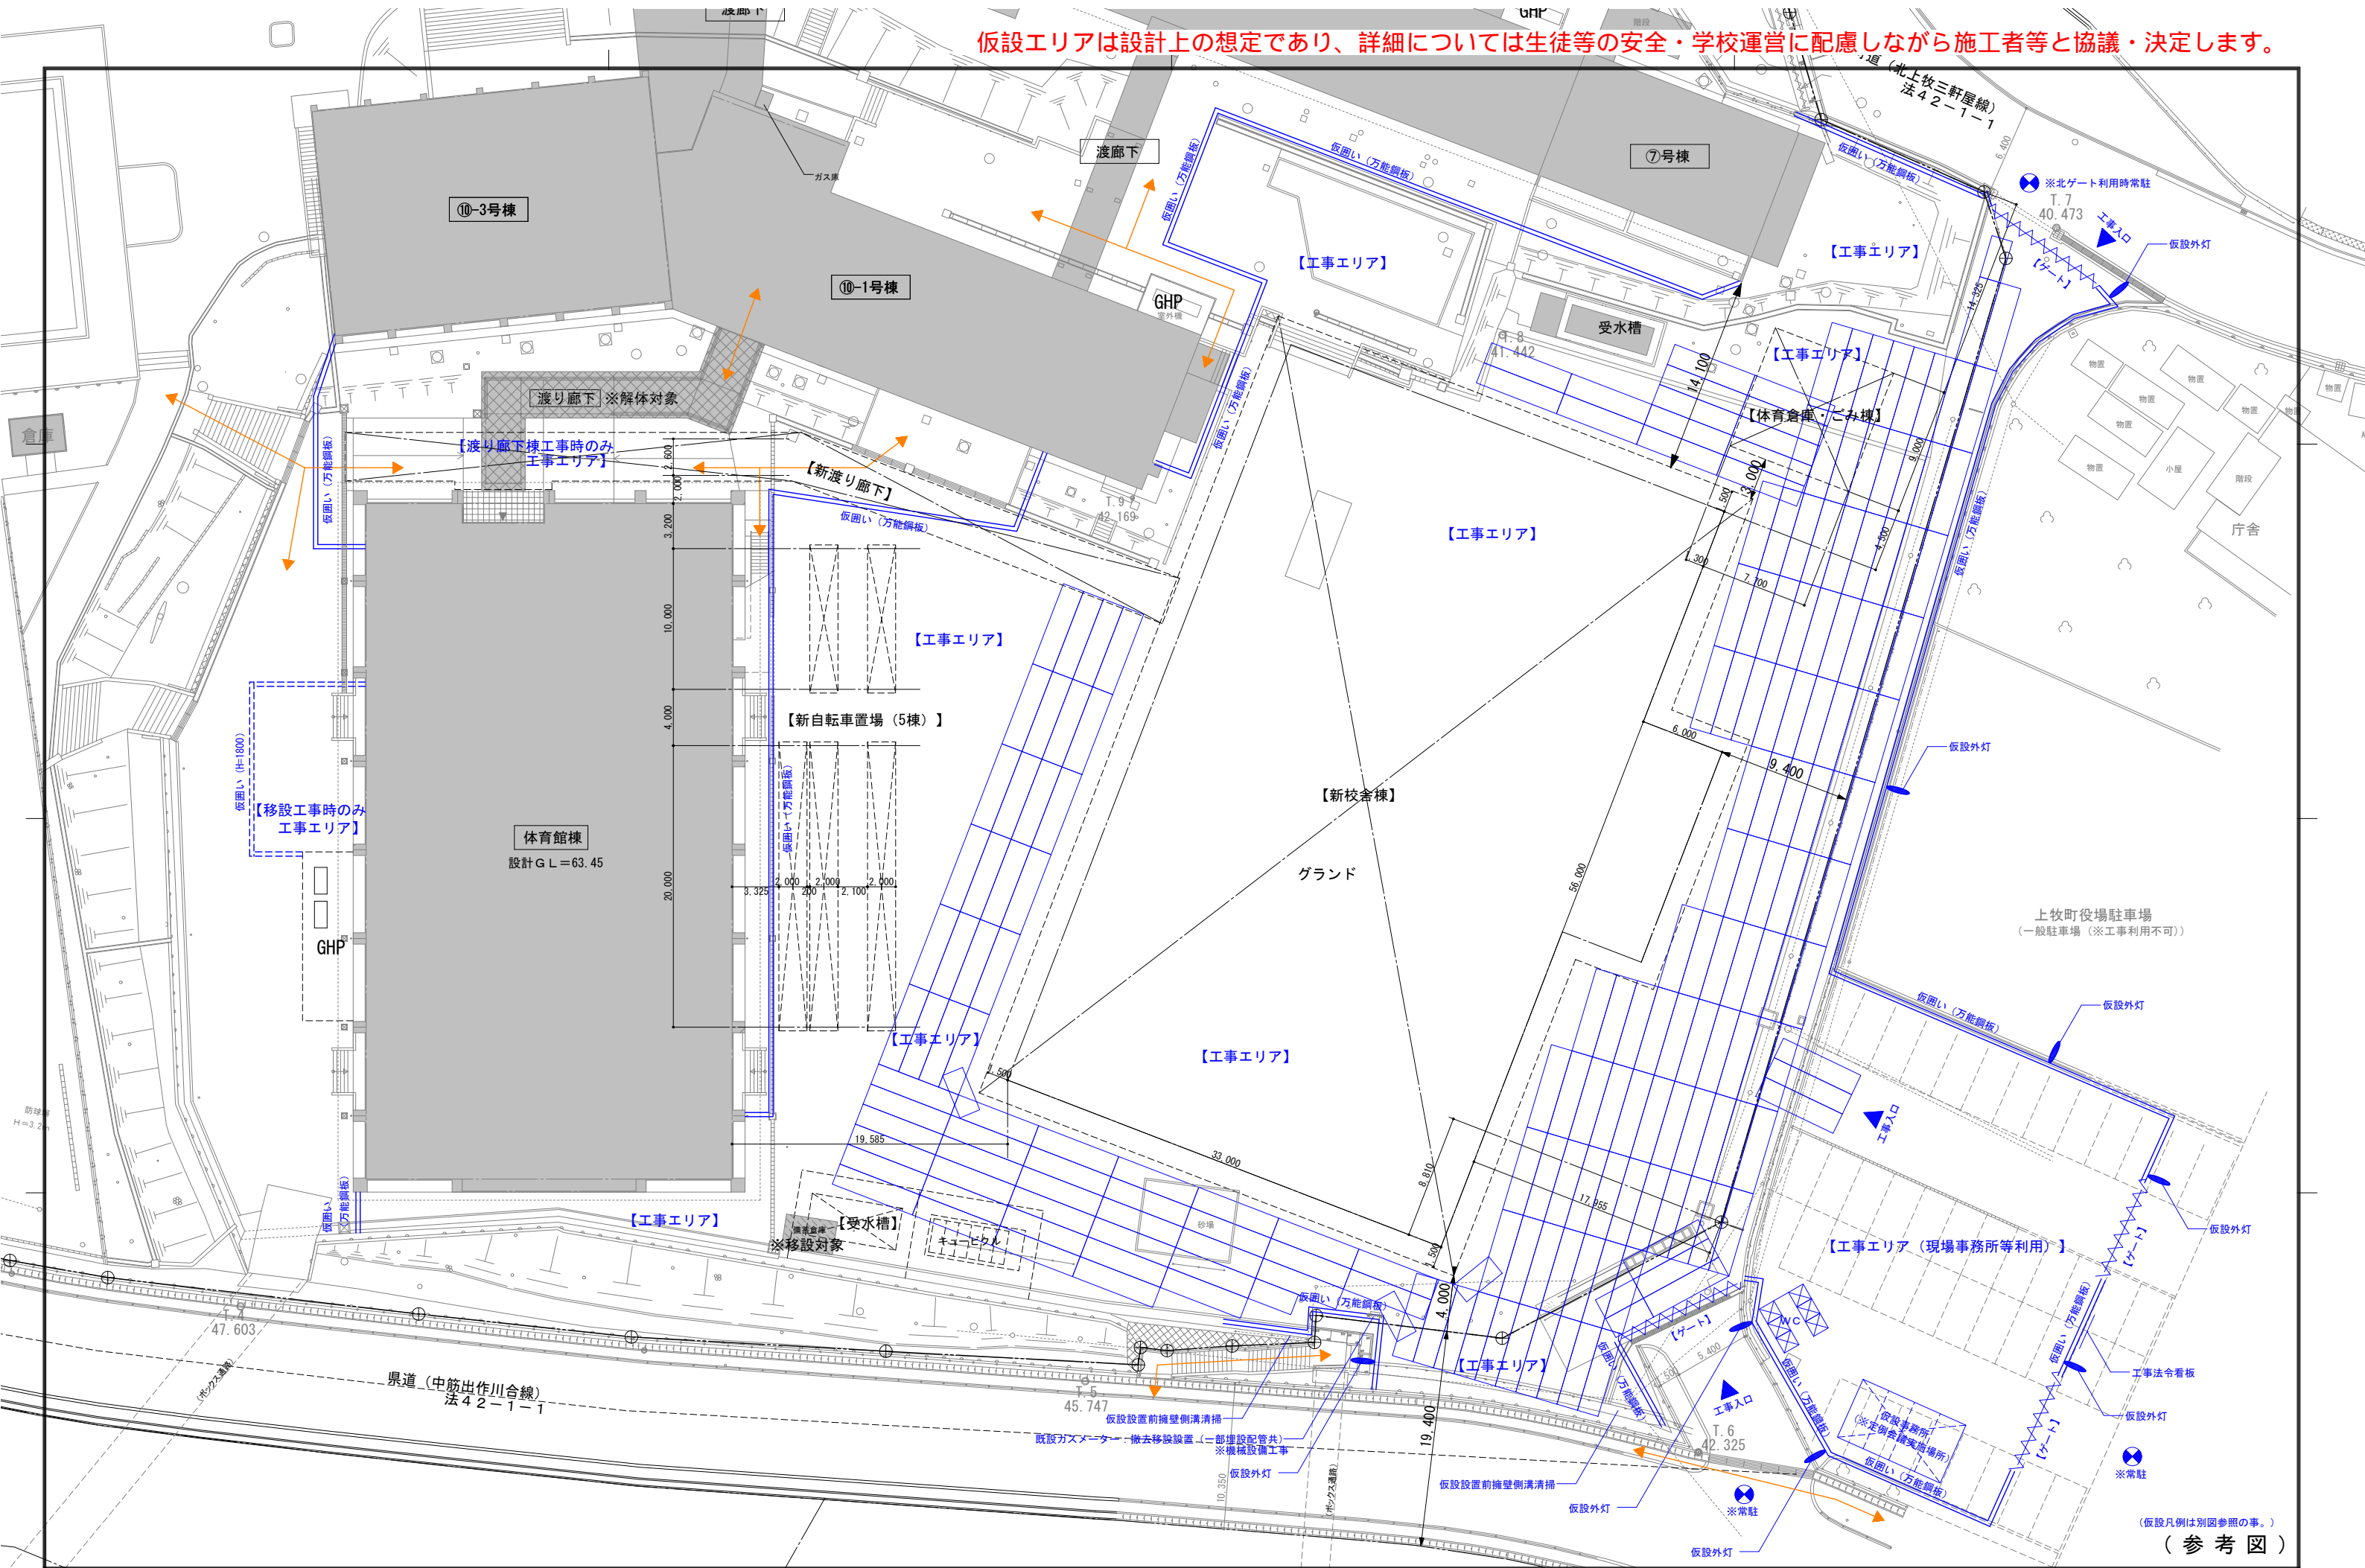

(仮設凡例は別図参照の事。)
(参考図)

設 計			株式会社 グリーンコンサルタント			工事名称			(仮称) 新上牧中学校舎新築工事			図面名称			仮設参考図-1 (校舎棟新築時)			
一 級 建 築 士			山 田 仁 樹 第211375号			承認			担当			発行 2024 / 03 / 31			縮尺	(A1) 1 / 200	図面 番号	A - 131
												作図 2023 / 11 / 7				(A3) 1 / 400		

仮設エリアは設計上の想定であり、詳細については生徒等の安全・学校運営に配慮しながら施工者等と協議・決定します。

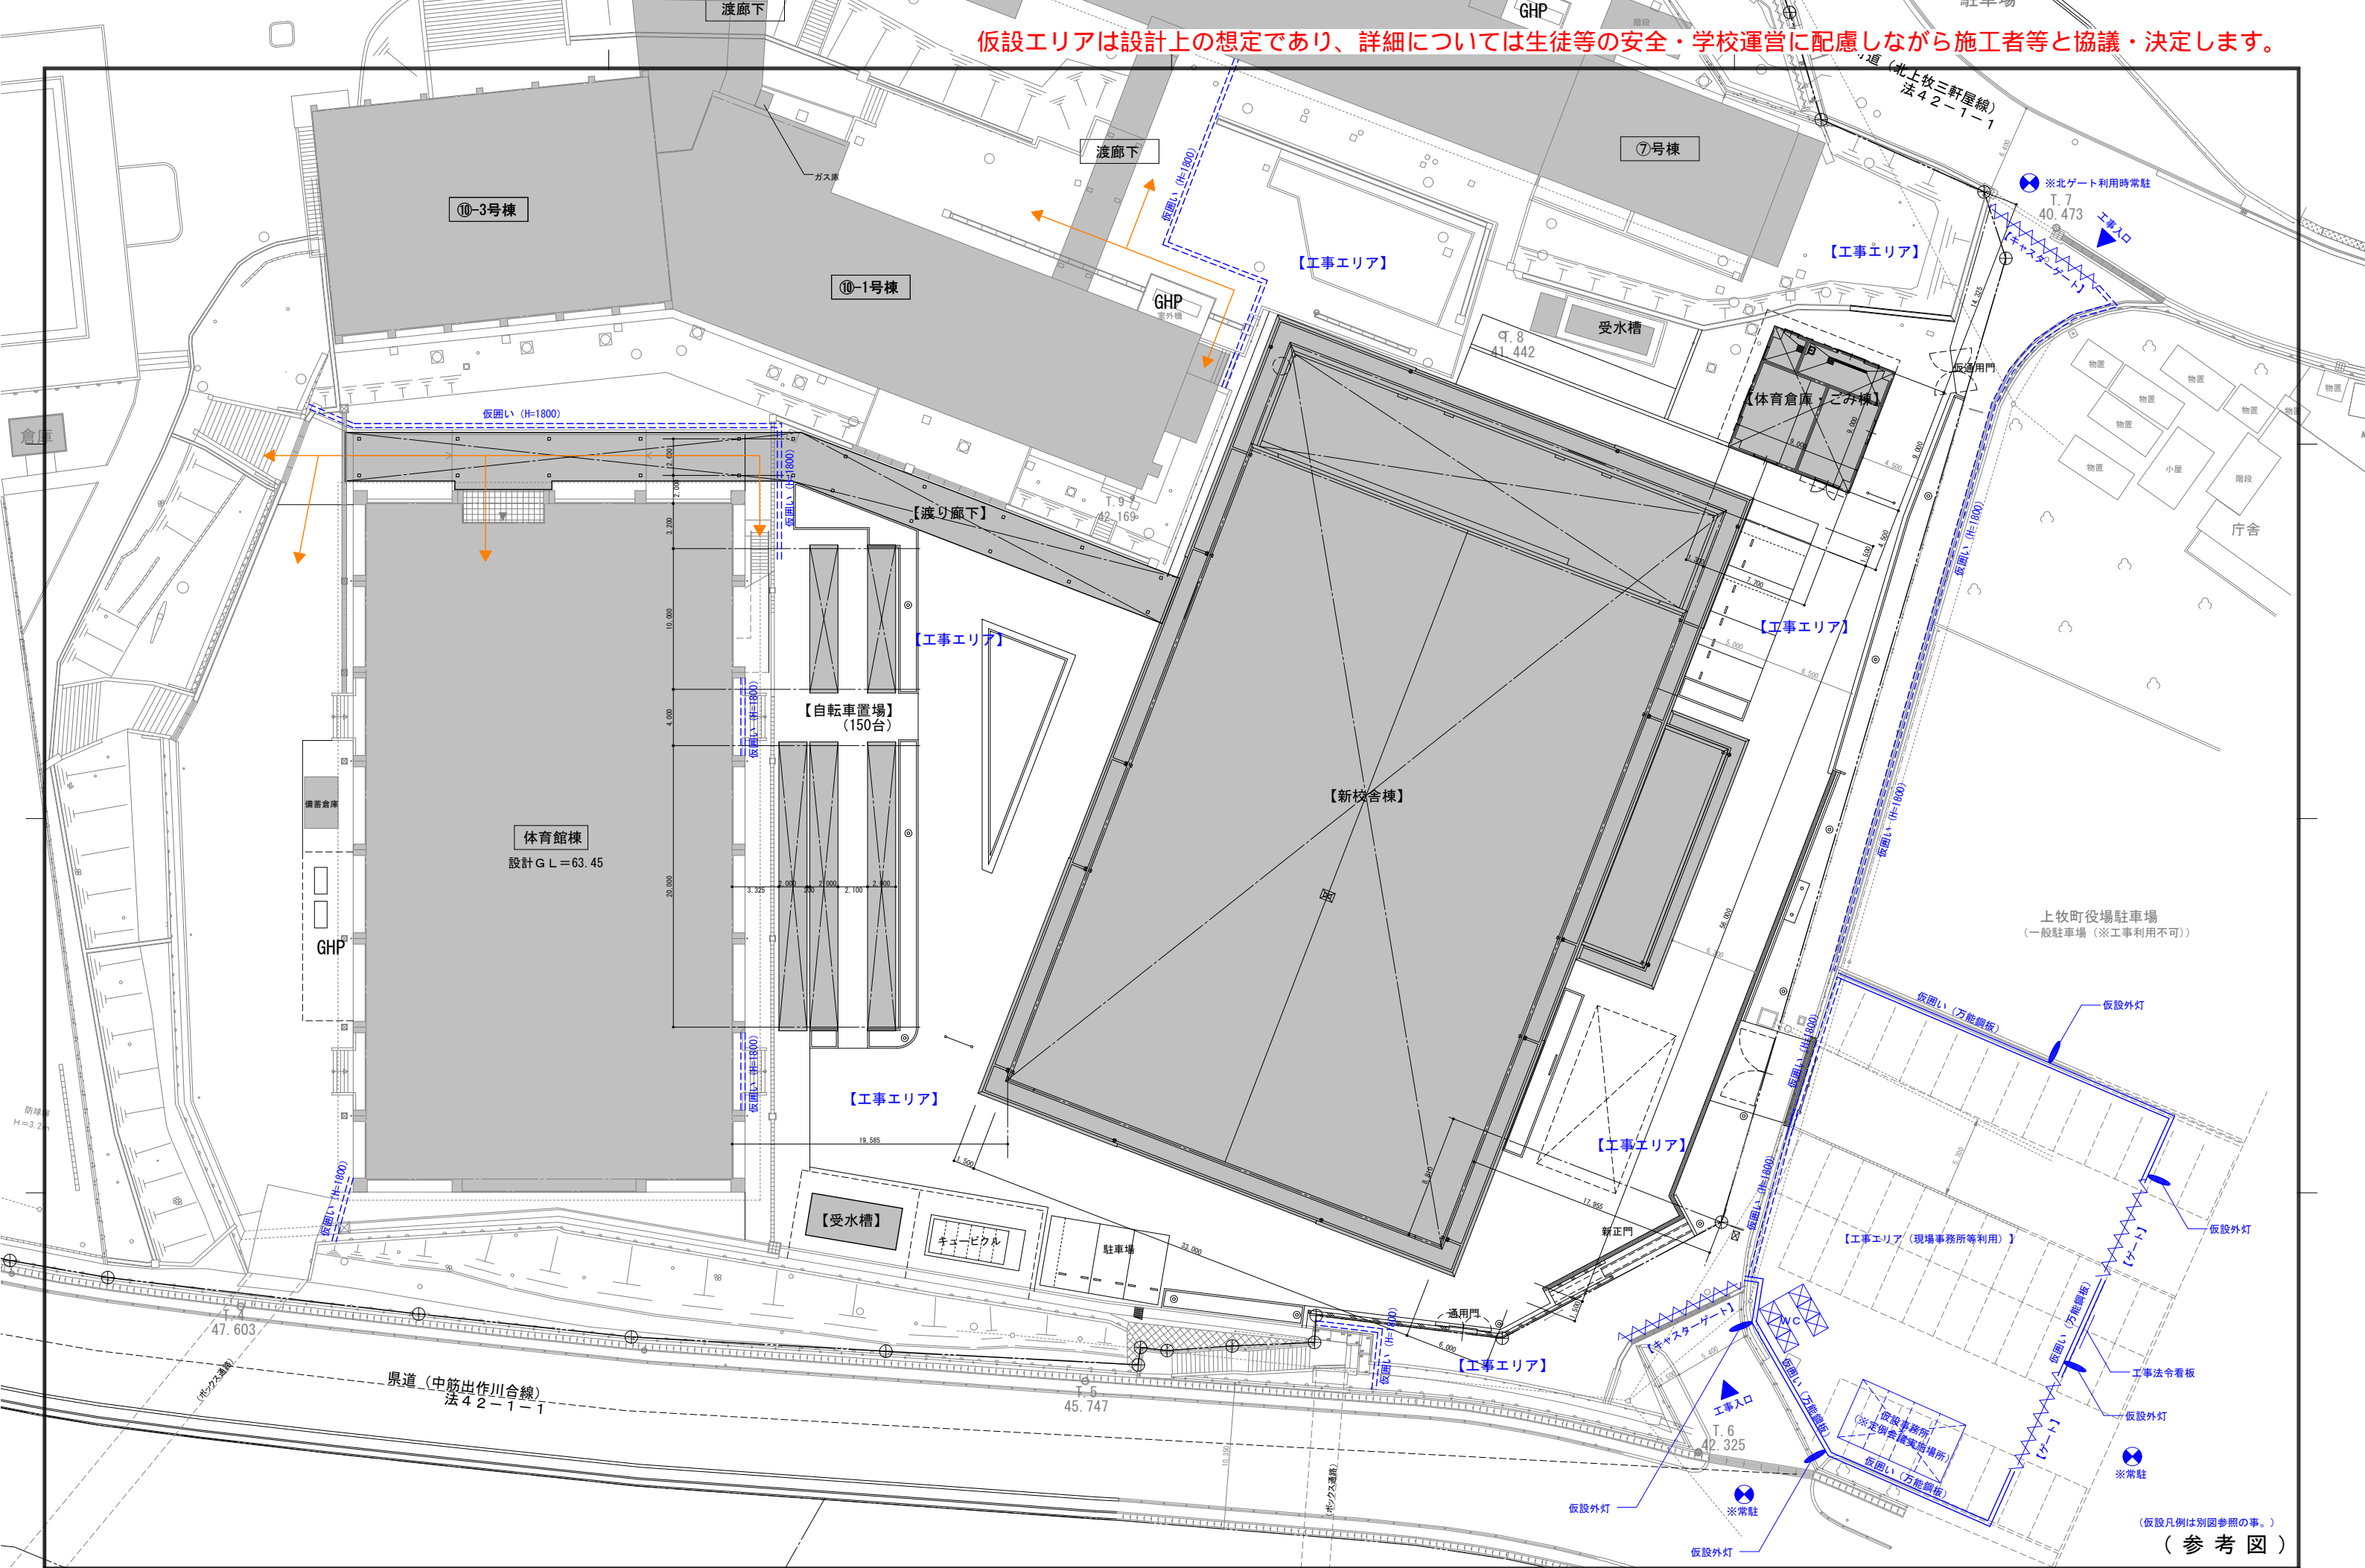

(仮設凡例は別図参照の事。)
(参考図)

			設 計		株式会社 グリーンコンサルタント		工事名称				(仮称) 新上牧中学校舎新築工事				図面名称				仮設参考図ー2（外構工事、完了検査時）				
			承認		一 級 建 築 士 山 田 仁 樹 第211375号						担当				発行		2024 / 03 / 31		縮尺	(A1) 1 / 200		図面 番号	Aー 132
			作成										作図		2023 / 11 / 7		(A3) 1 / 400						

仮設エリアは設計上の想定であり、詳細については生徒等の安全・学校運営に配慮しながら施工者等と協議・決定します。

