


別 図


上牧中学校舎新築事業等について

～実施設計図書からの抜粋～

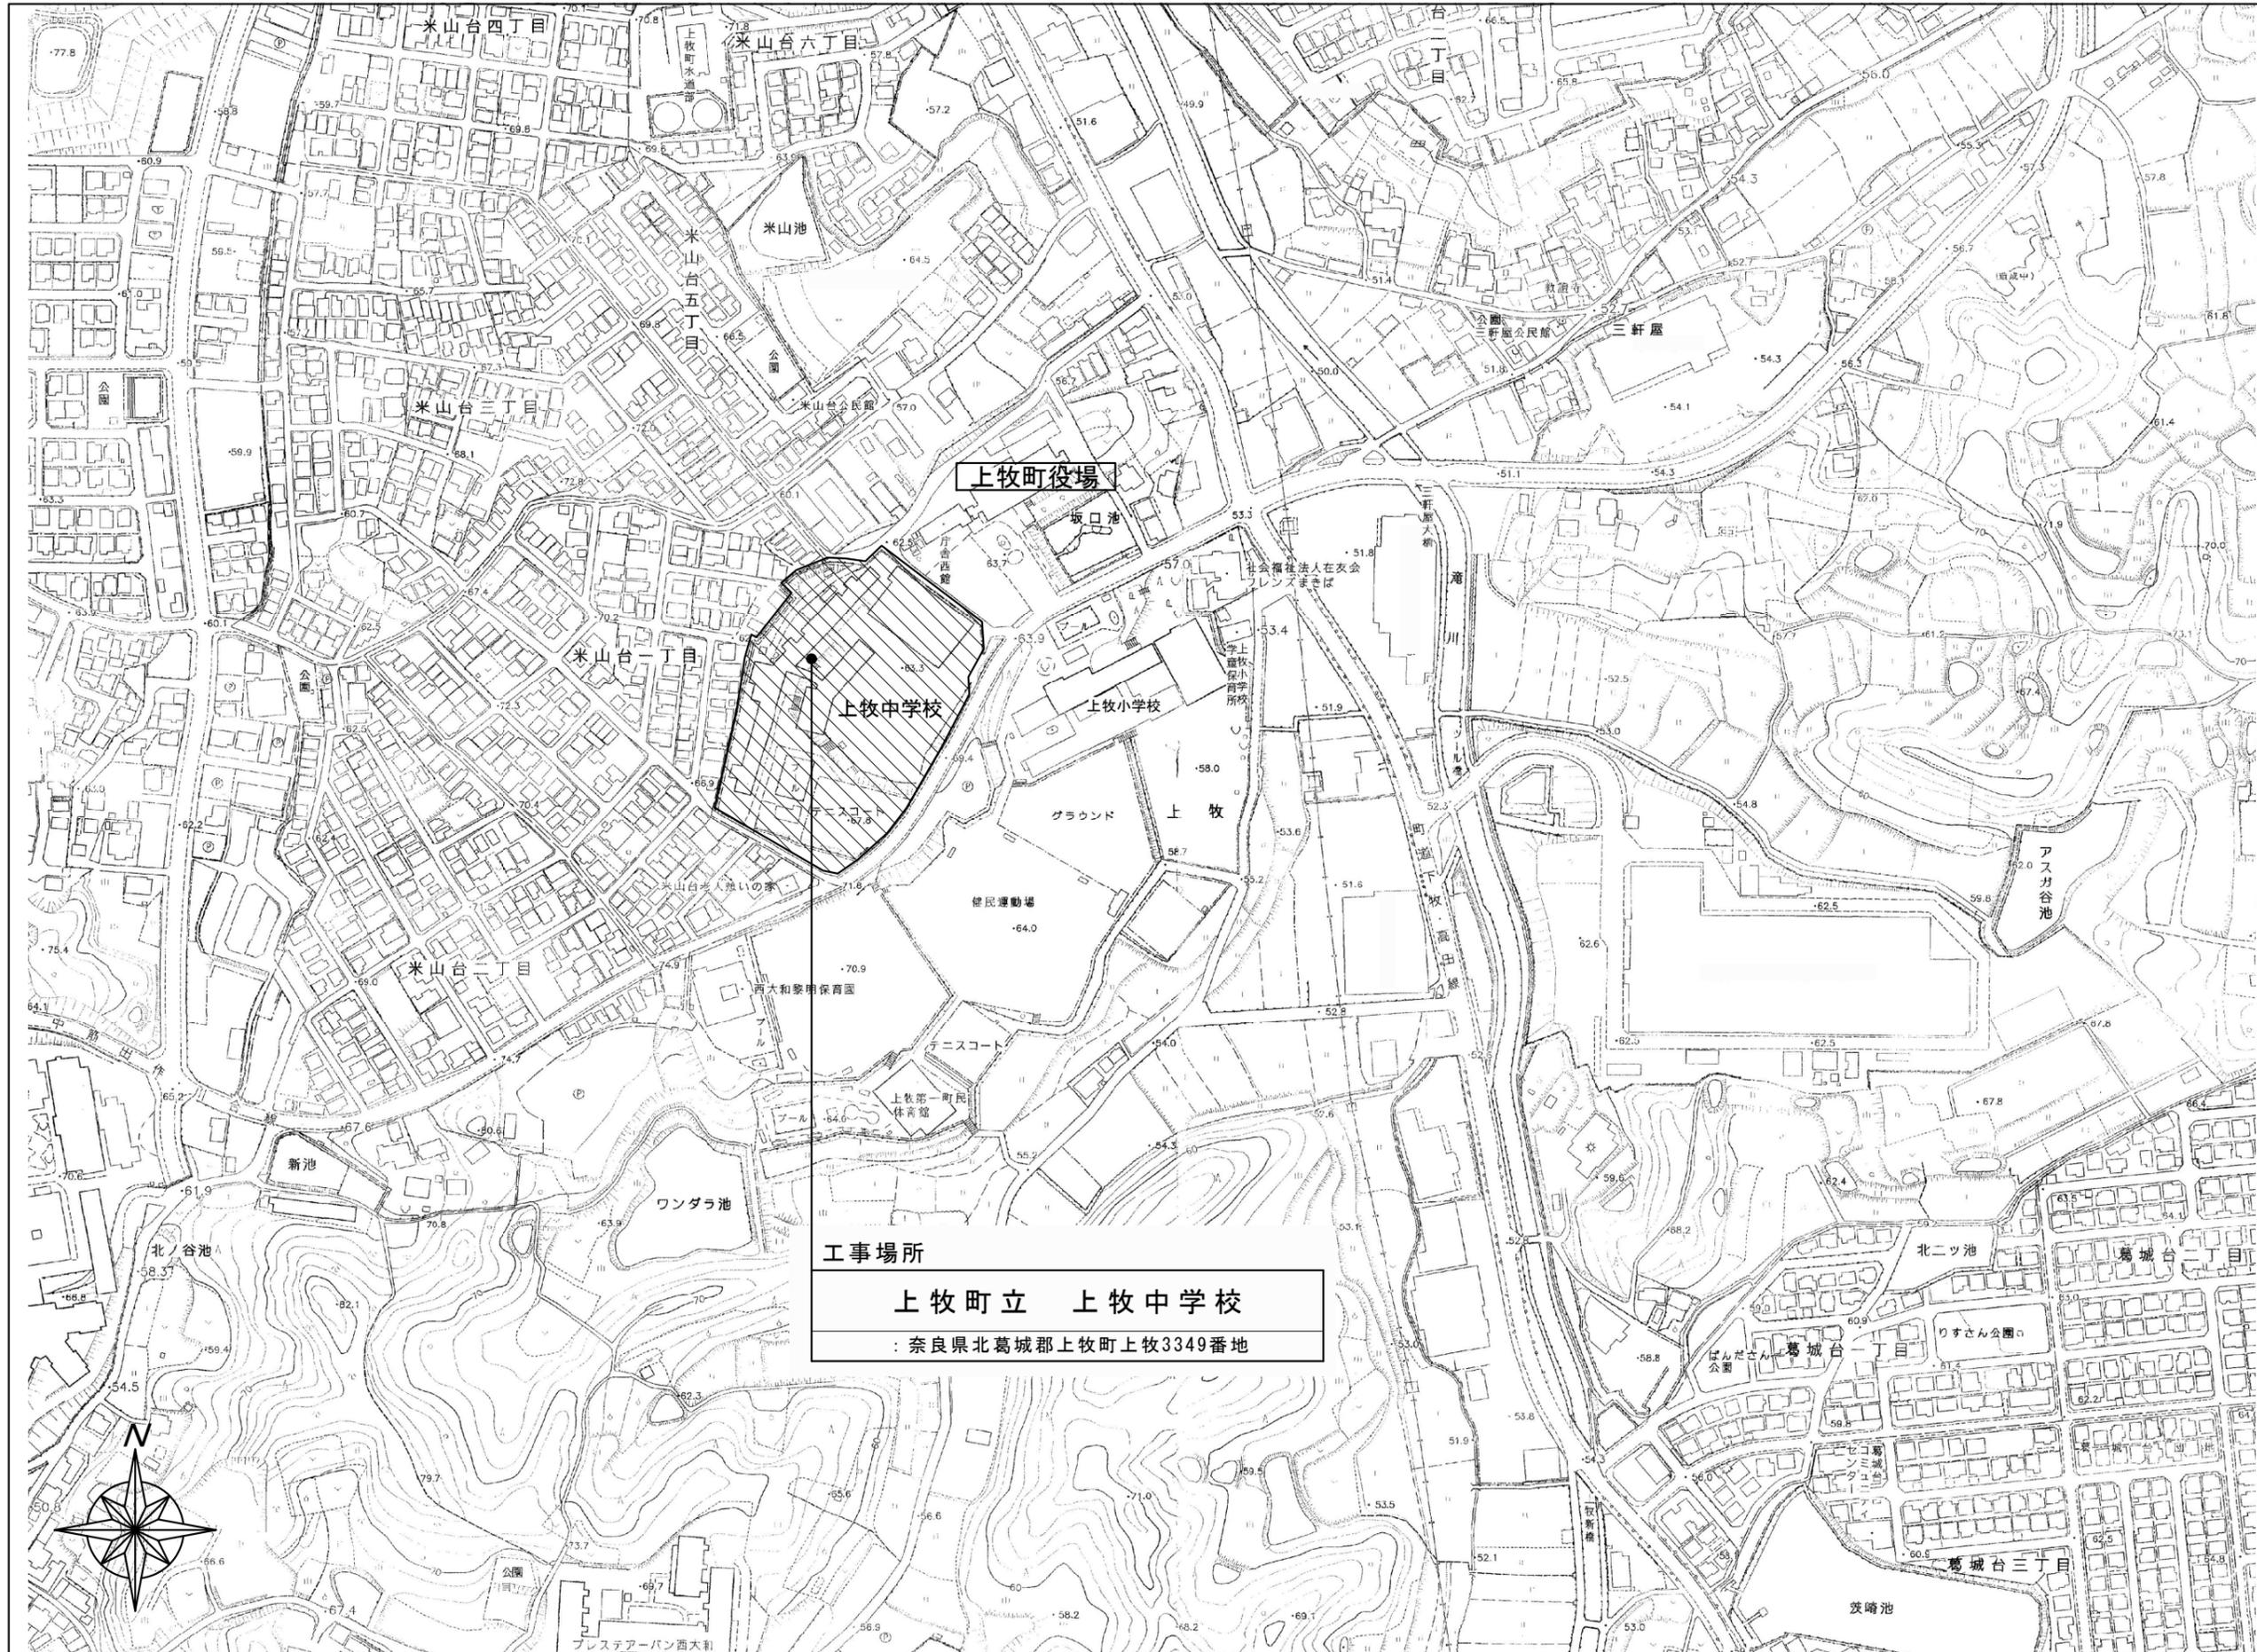




※本図は完成予想図（イメージ、想定カラー）となり、外観・外構の細部等については簡素化、非表現として作成しており、今後の実施において変更等が生じる場合がございます。

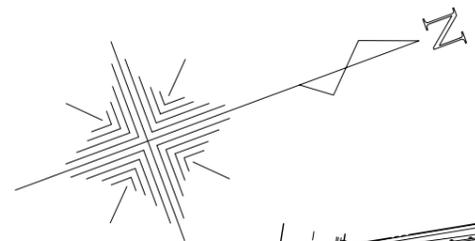

隣地：住宅

隣地：住宅

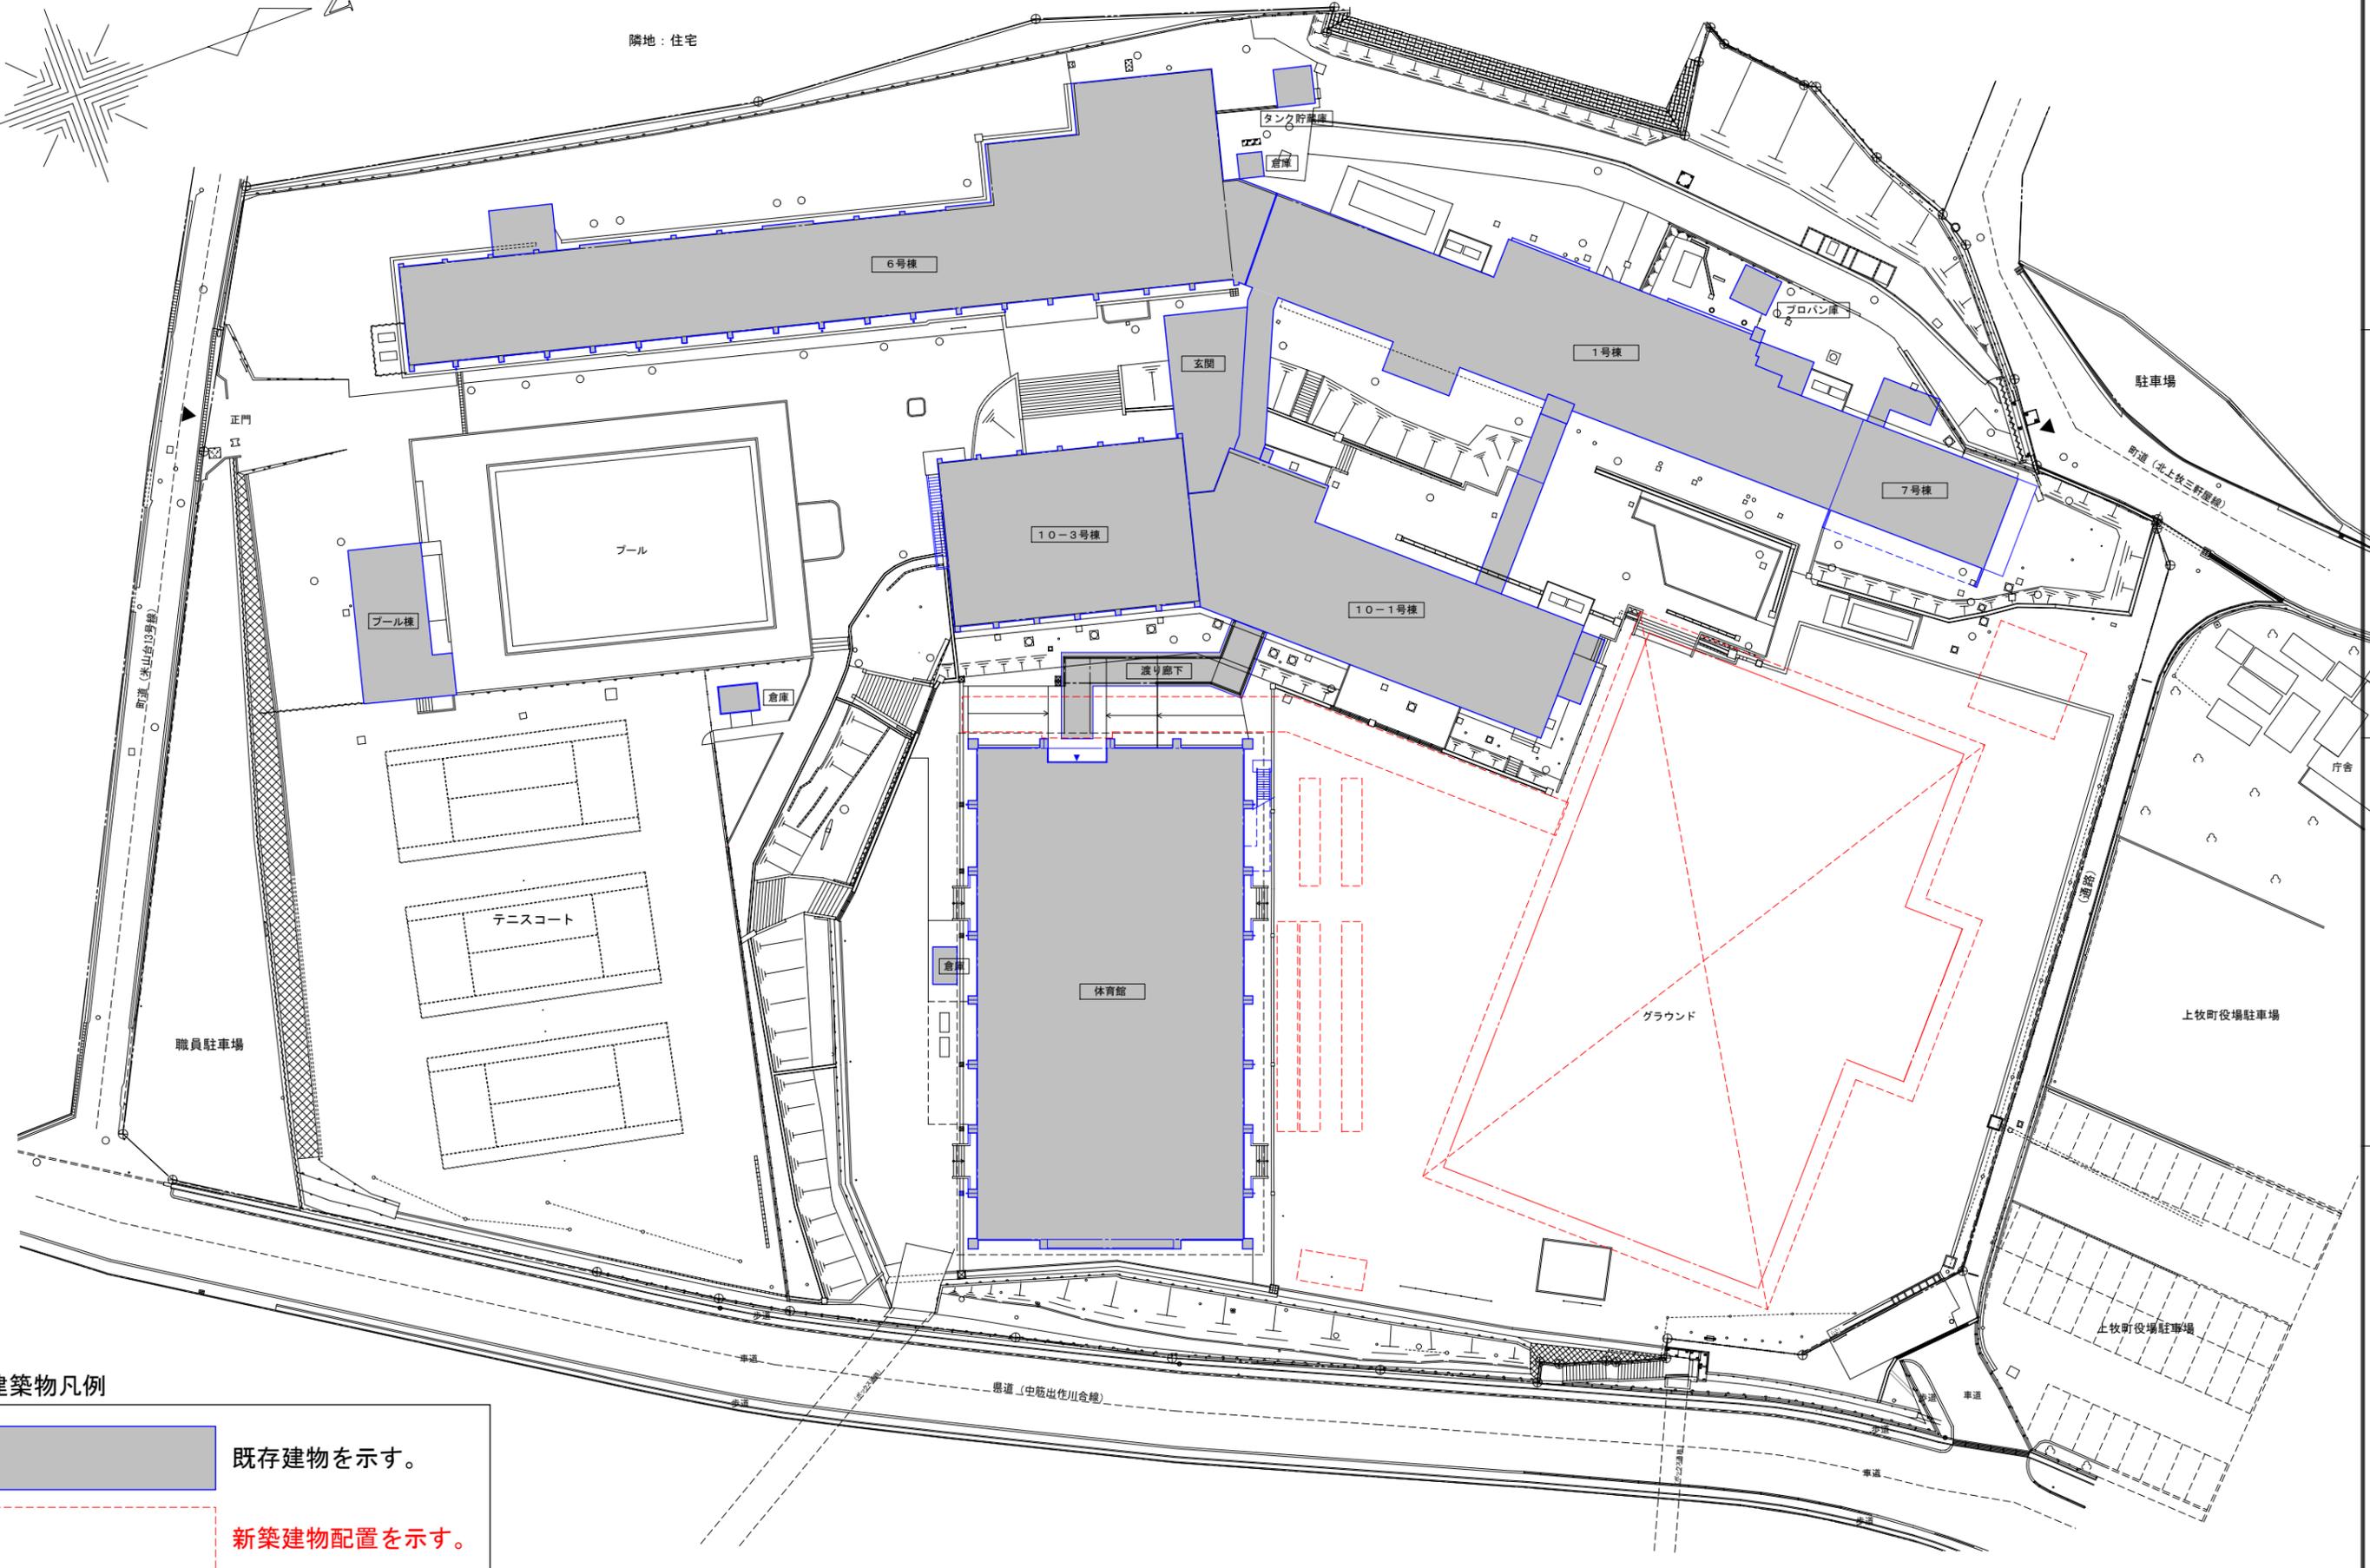


○建築物凡例



既存建物を示す。




新築建物配置を示す。

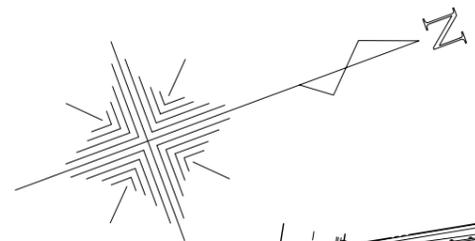



隣地：住宅

隣地：住宅

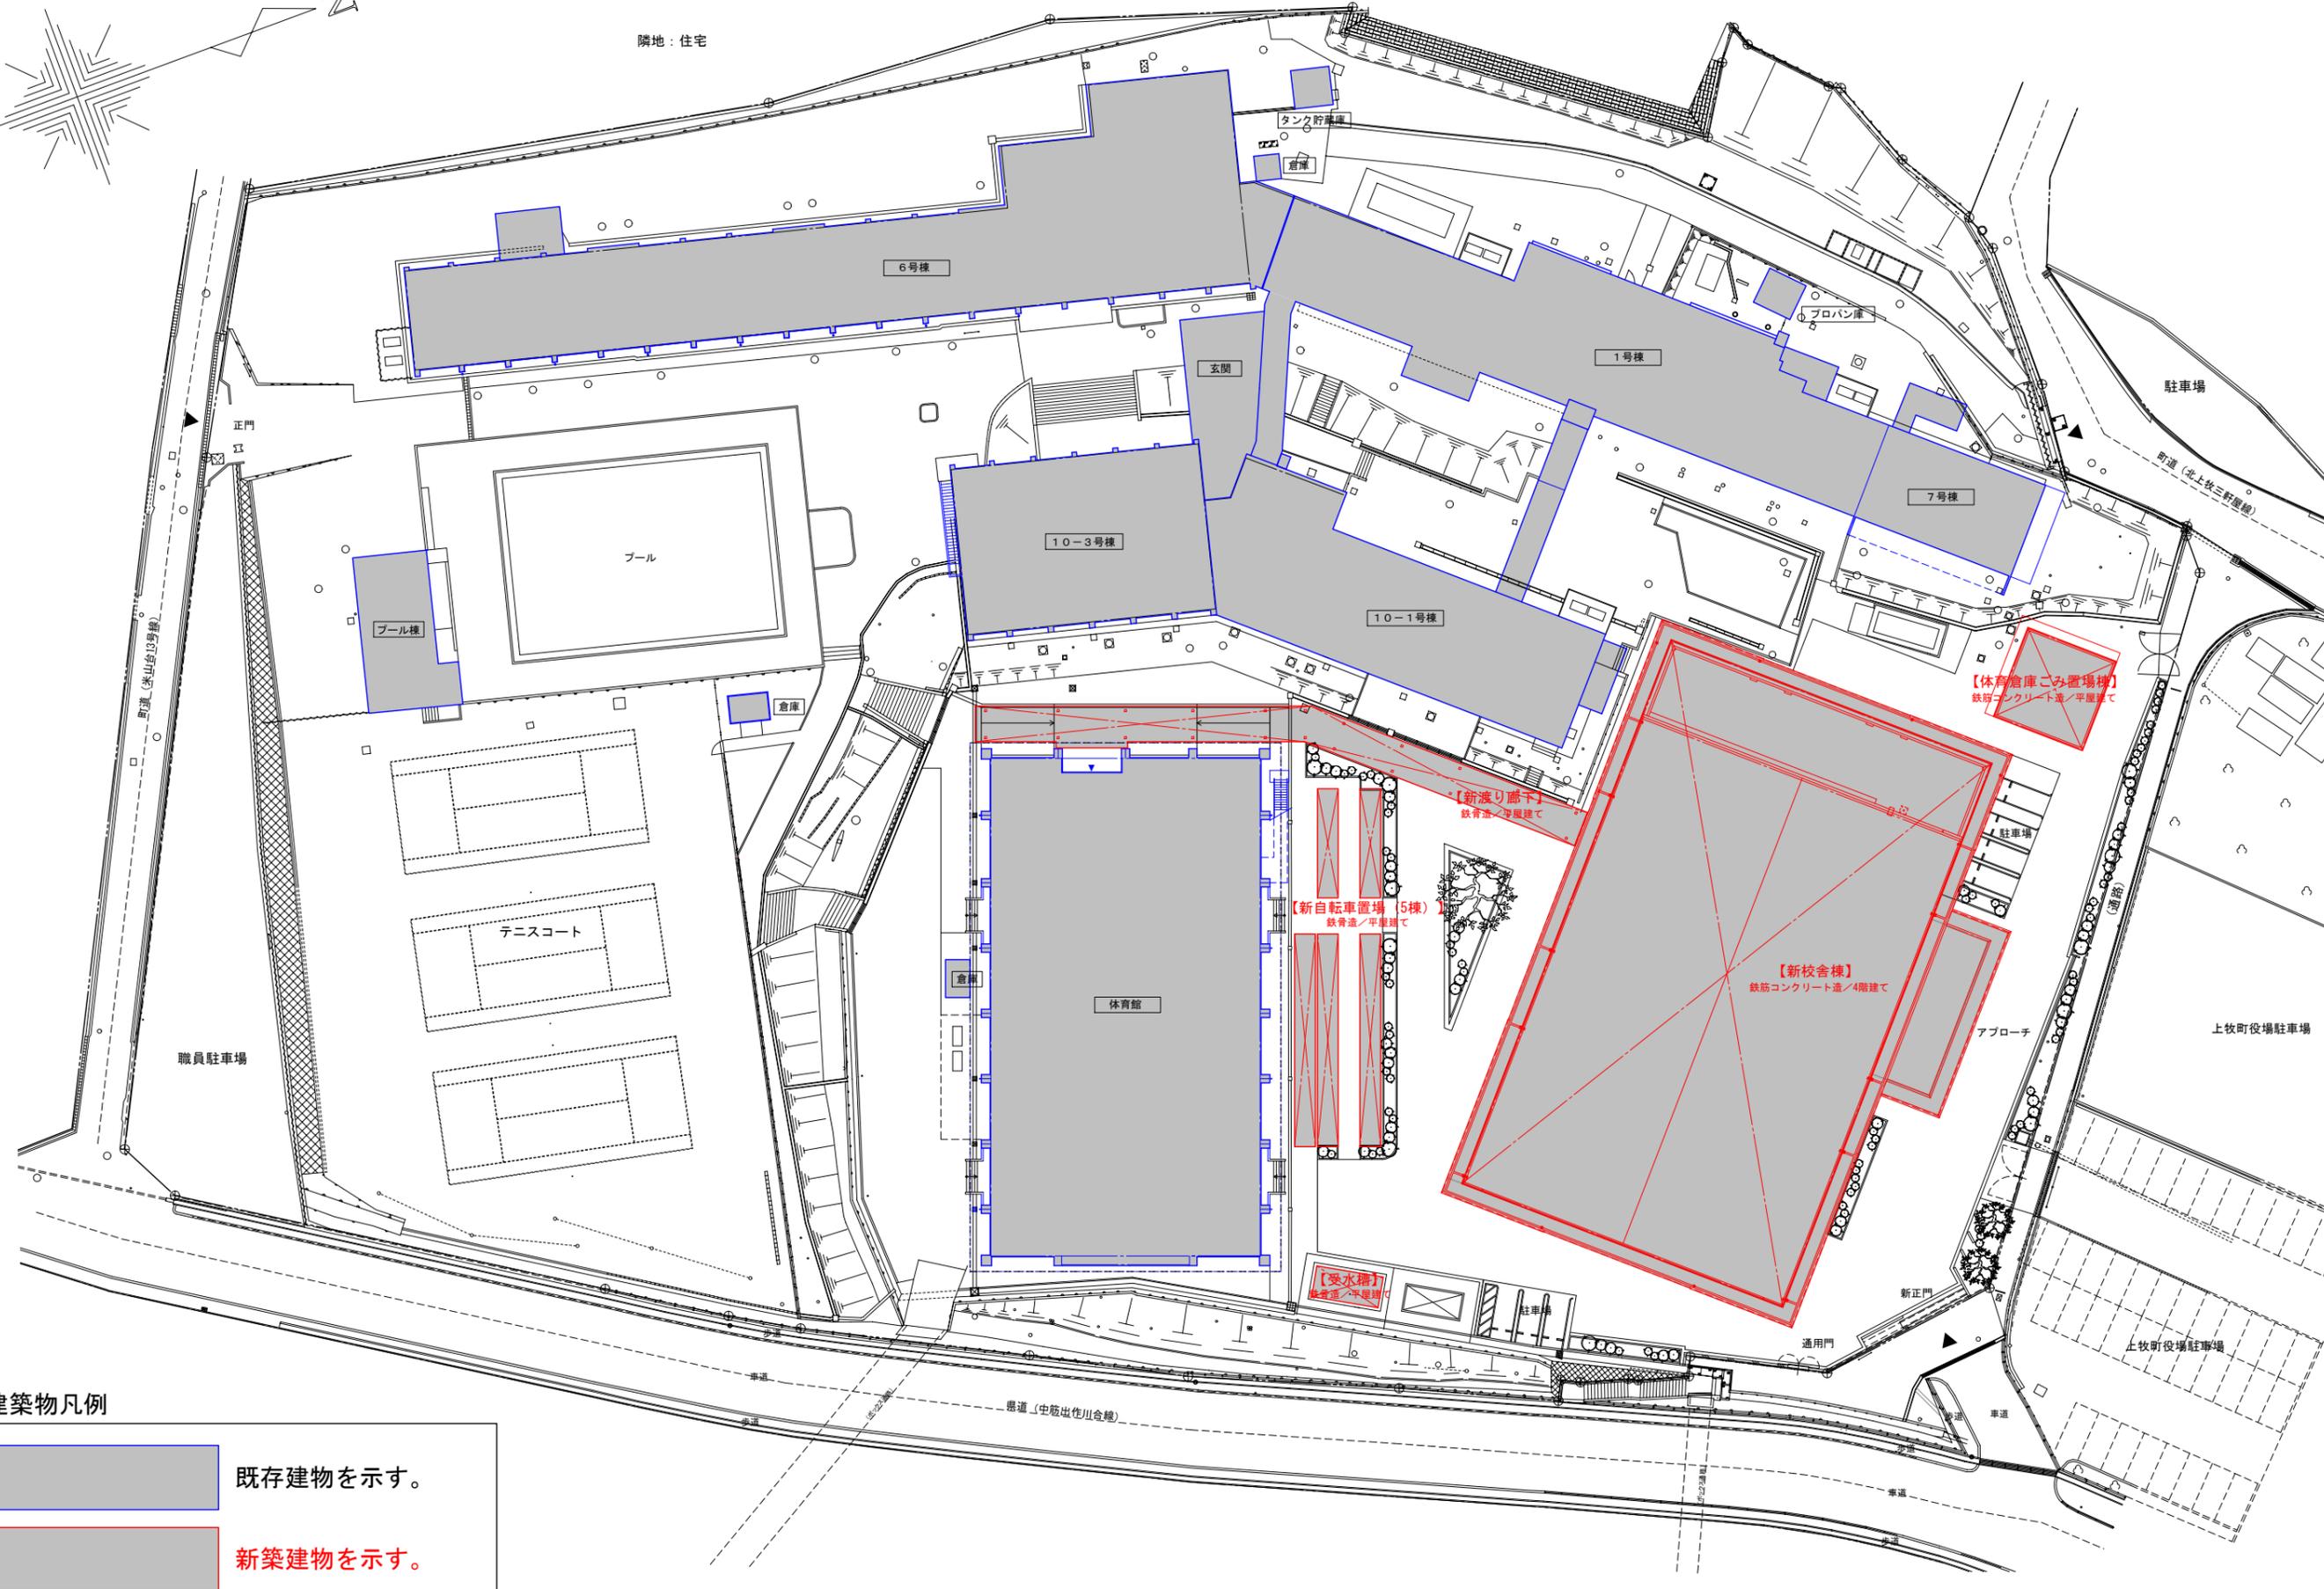

○建築物凡例

	既存建物を示す。
	新築建物を示す。

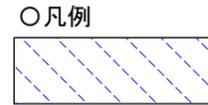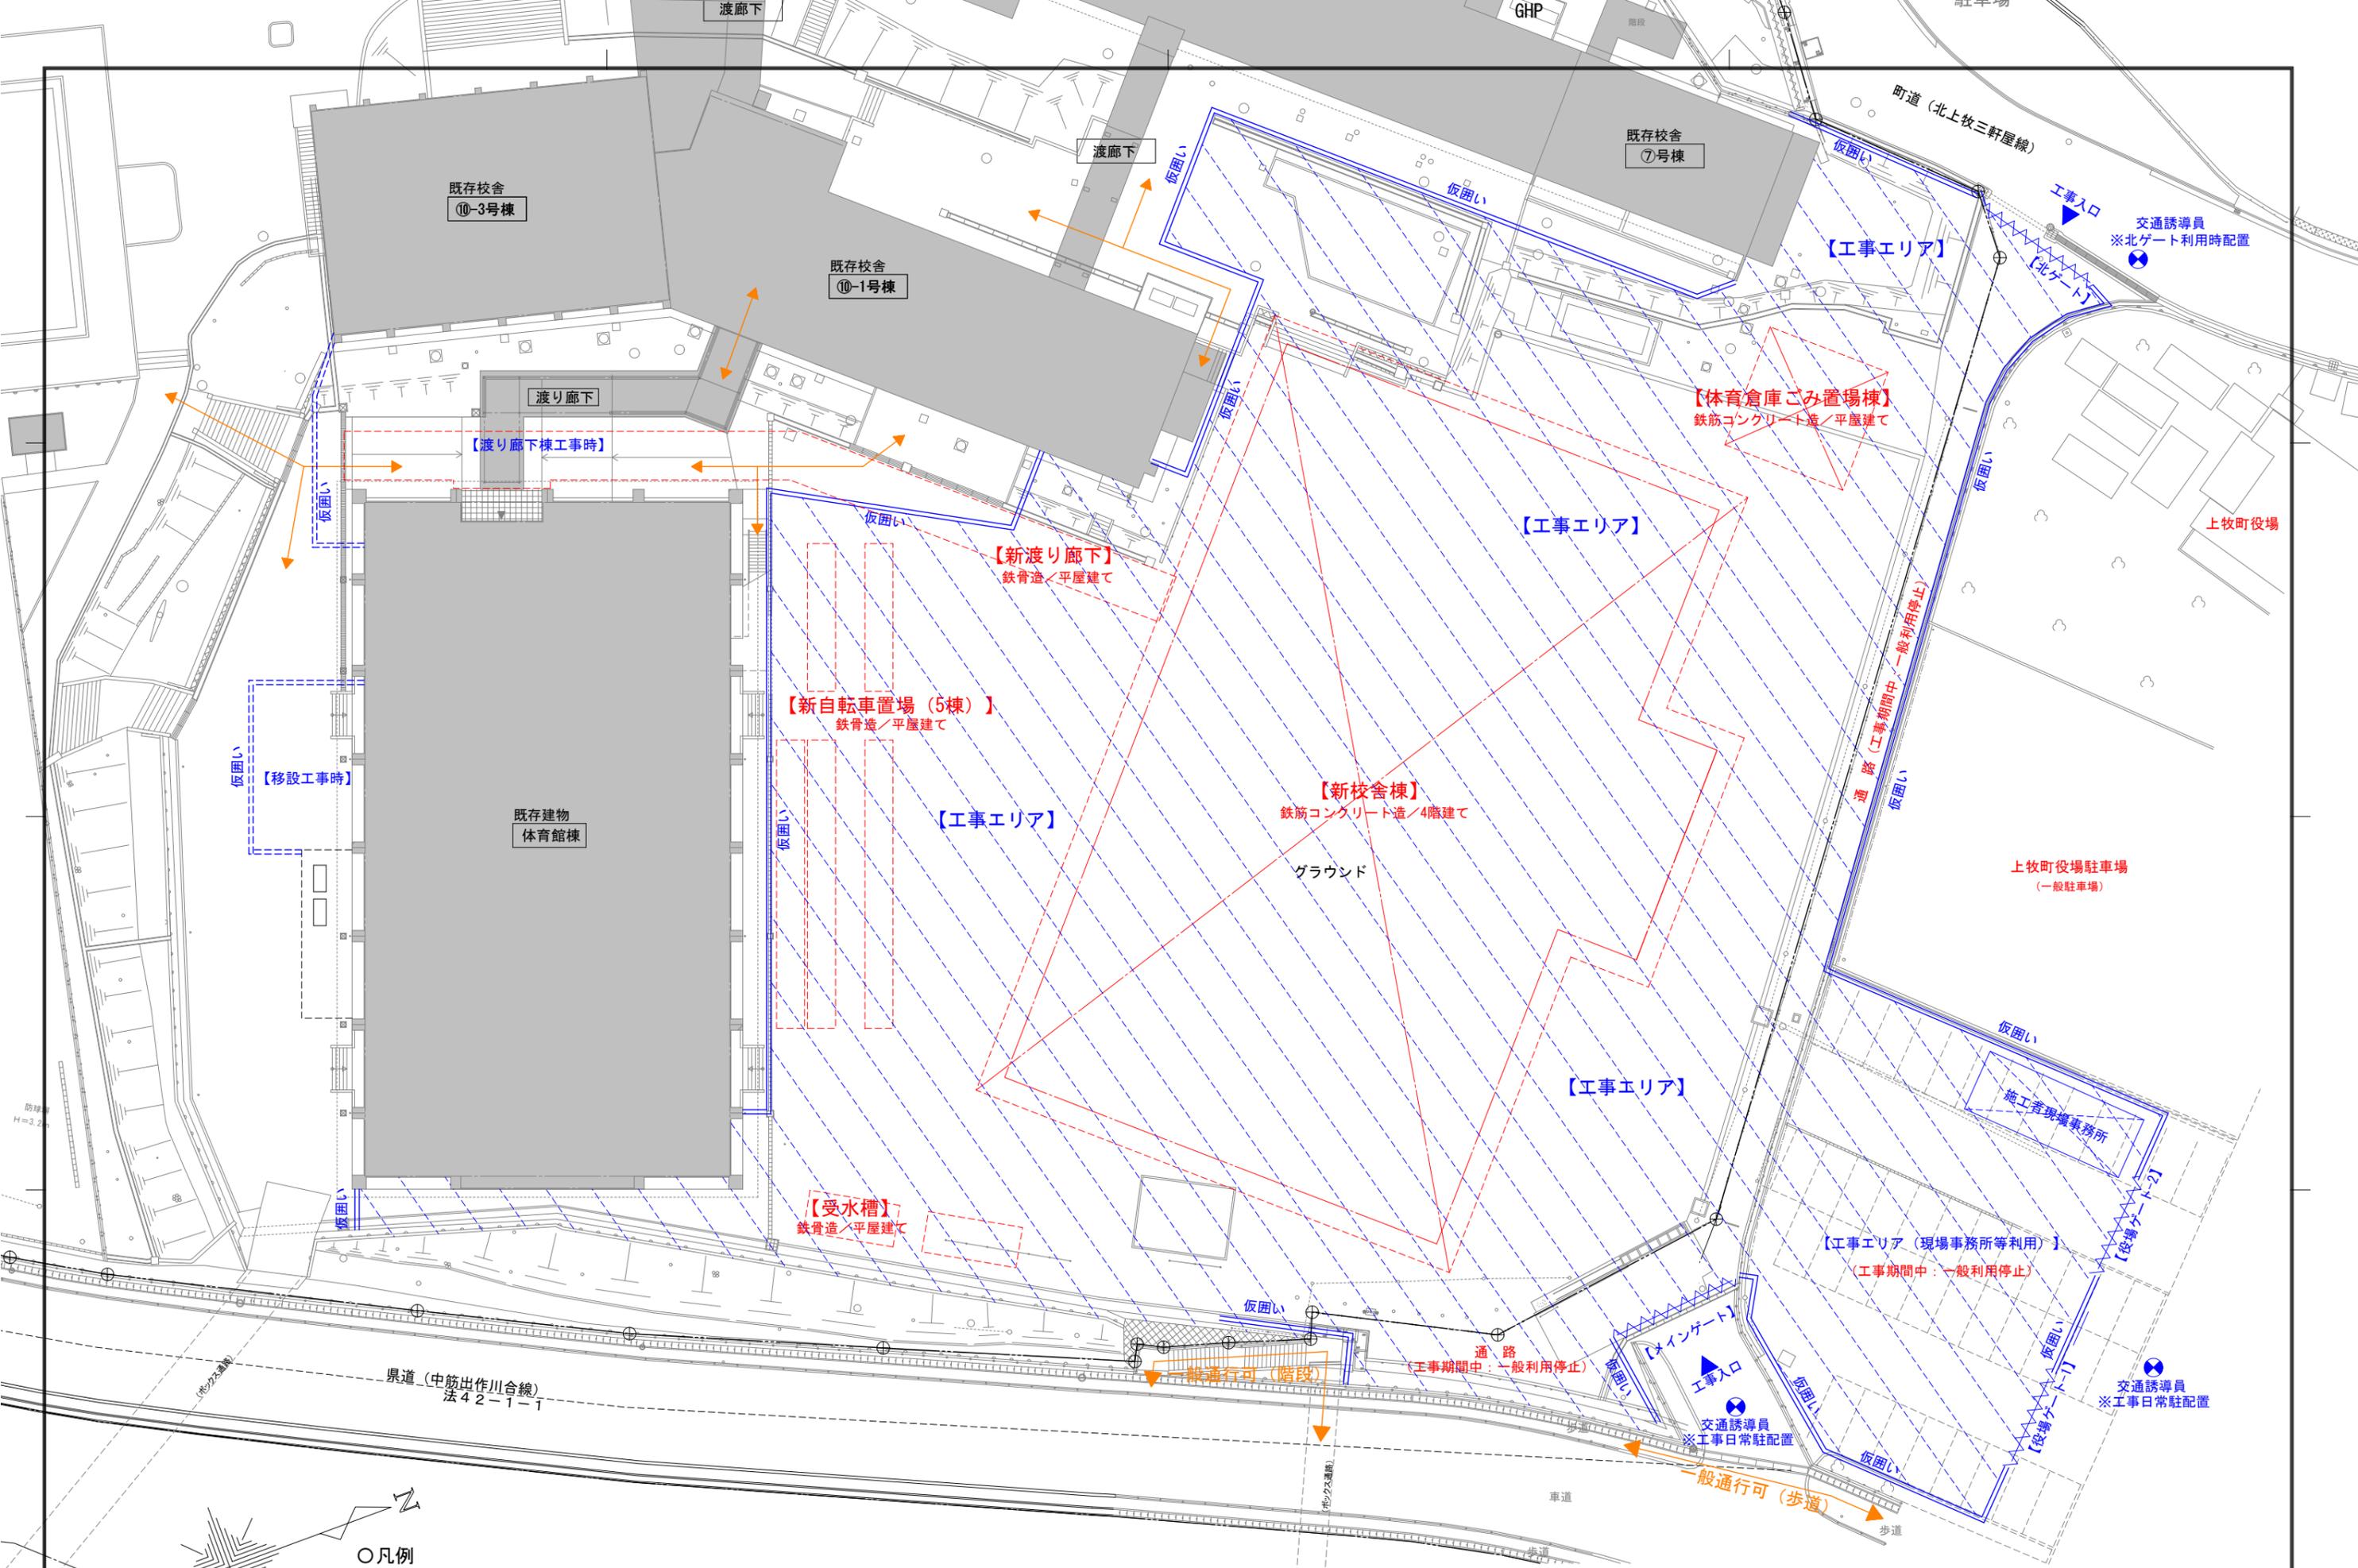

○凡例
 [Blue dashed line symbol] : 工事期間中の工事エリア(立入禁止区域)を示す。