安全管理・技術提案箇所図

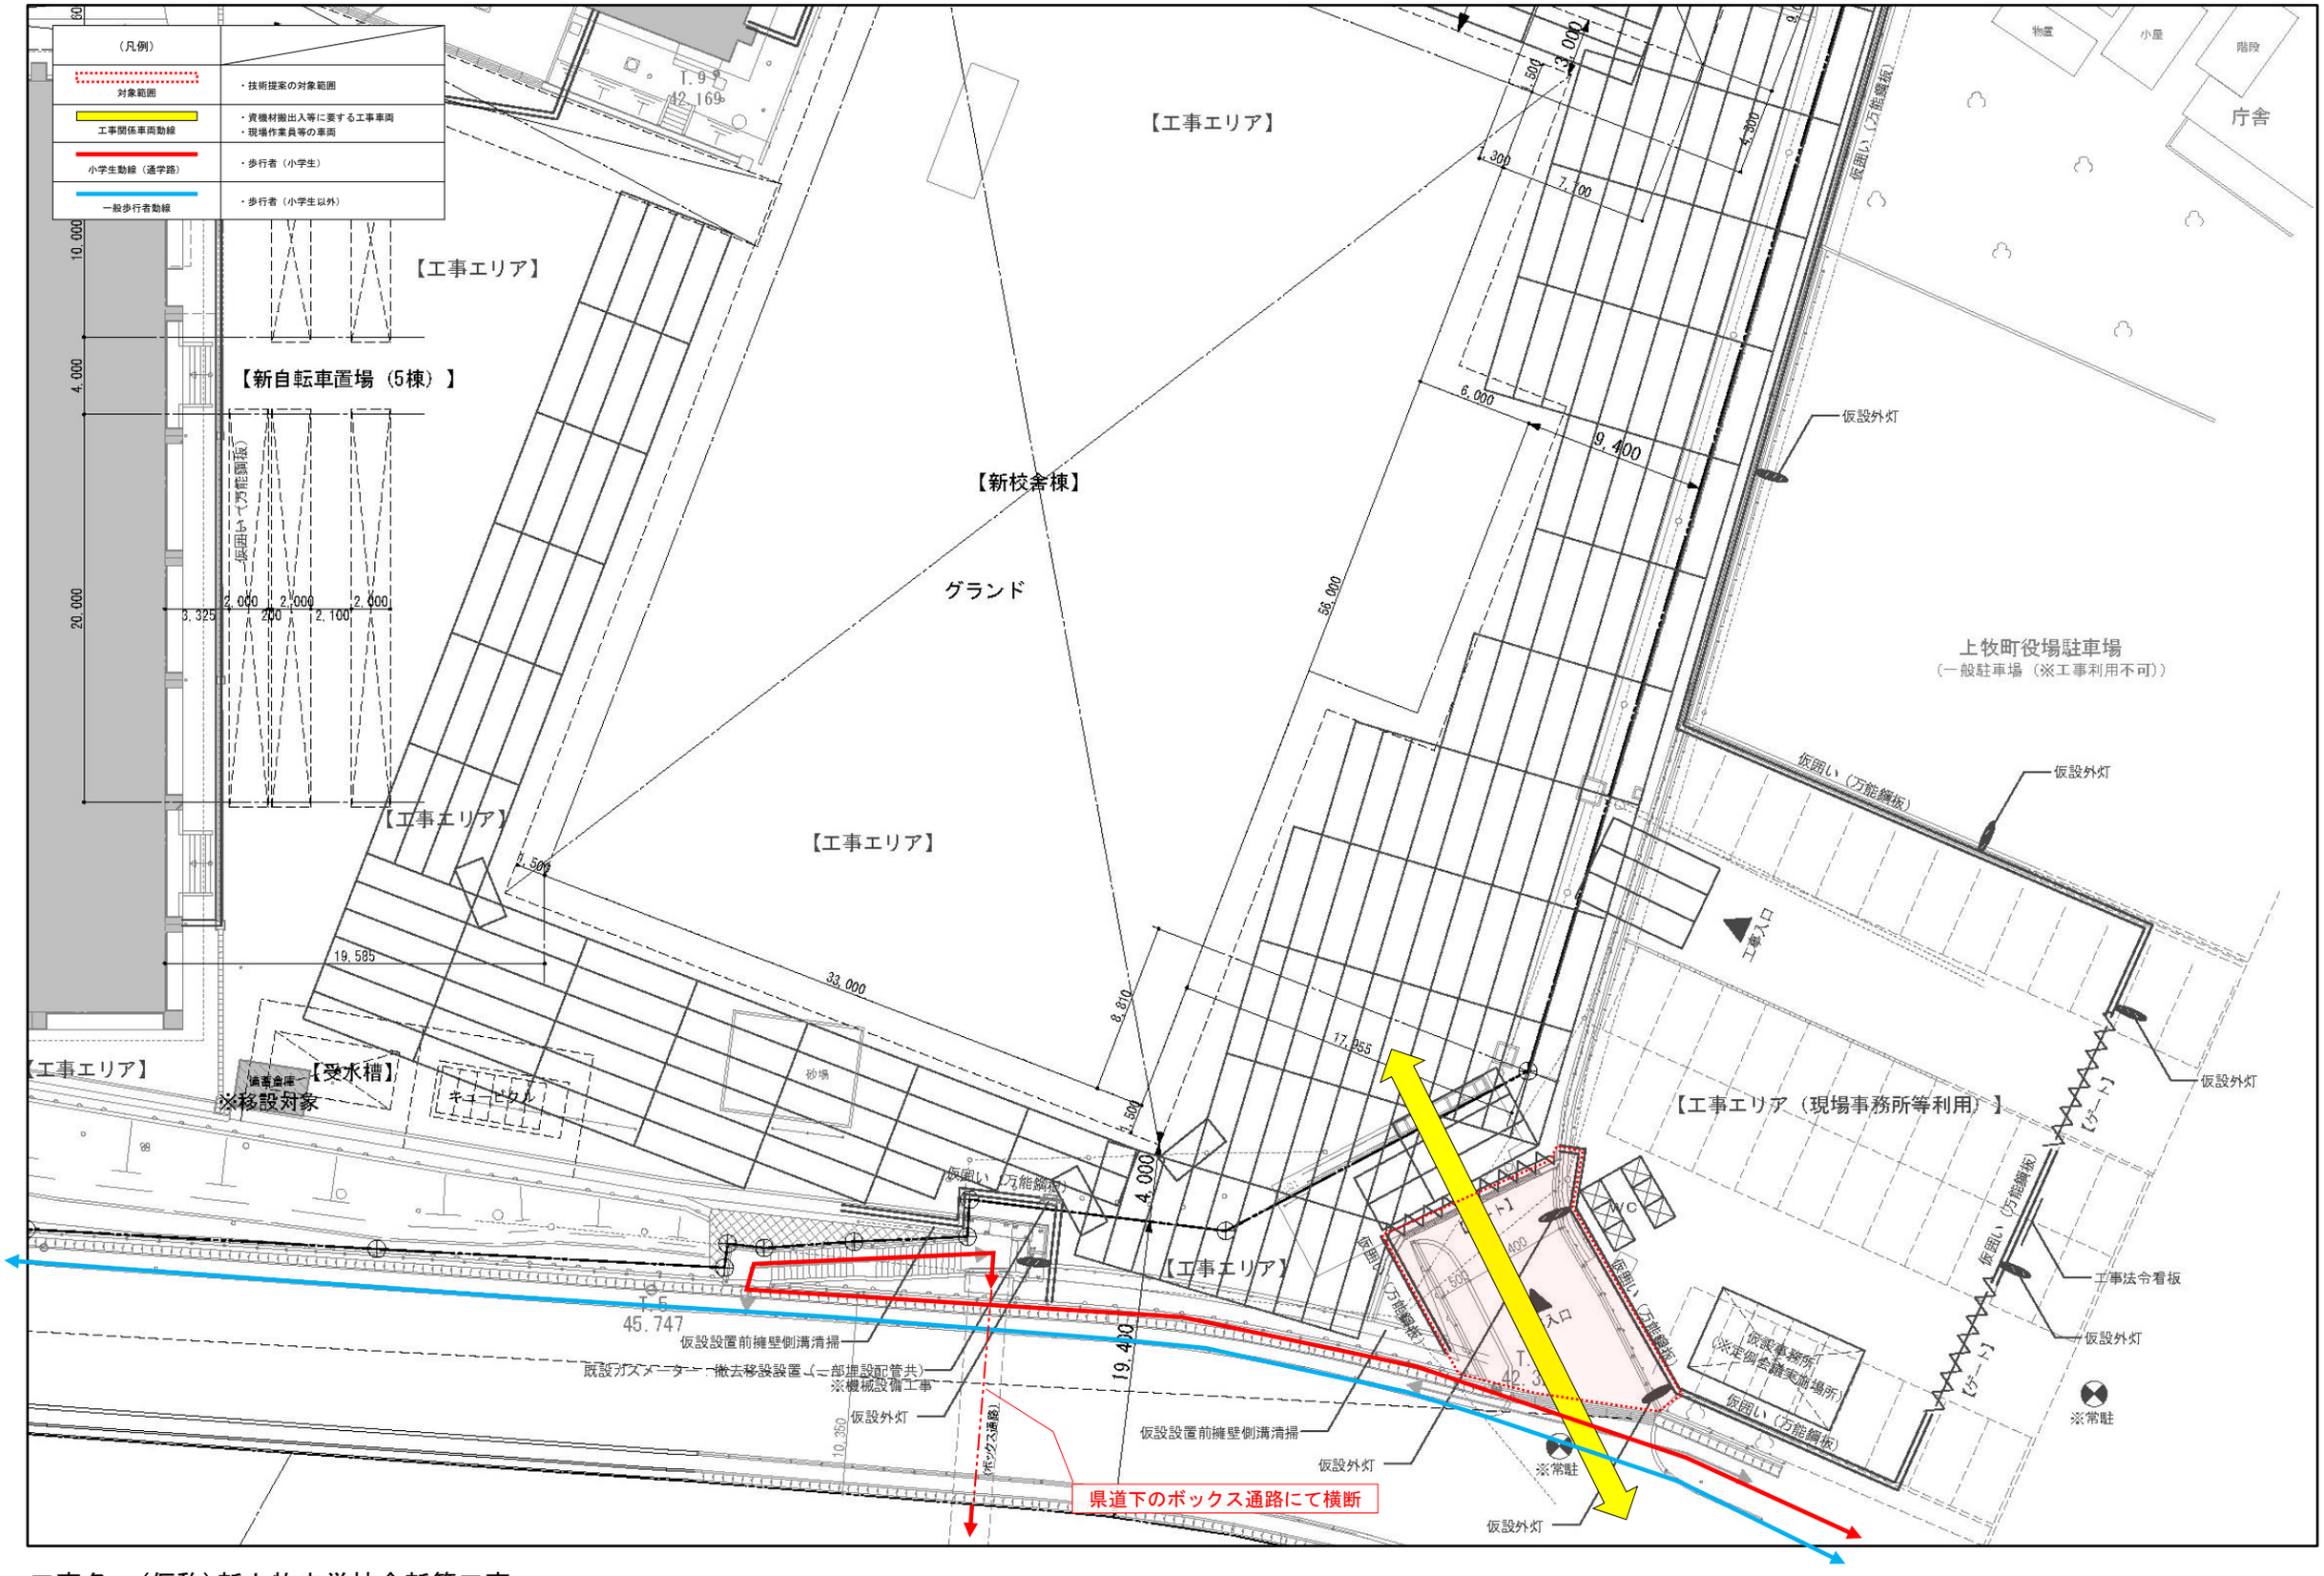

工事名：（仮称）新上牧中学校舎新築工事