



# 技術提案箇所図

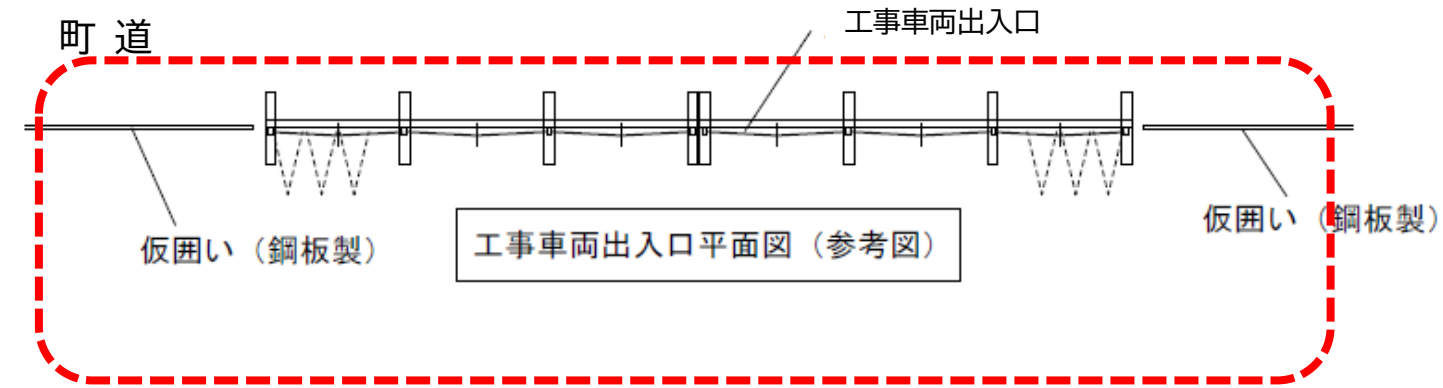

安全管理・技術  
提案箇所

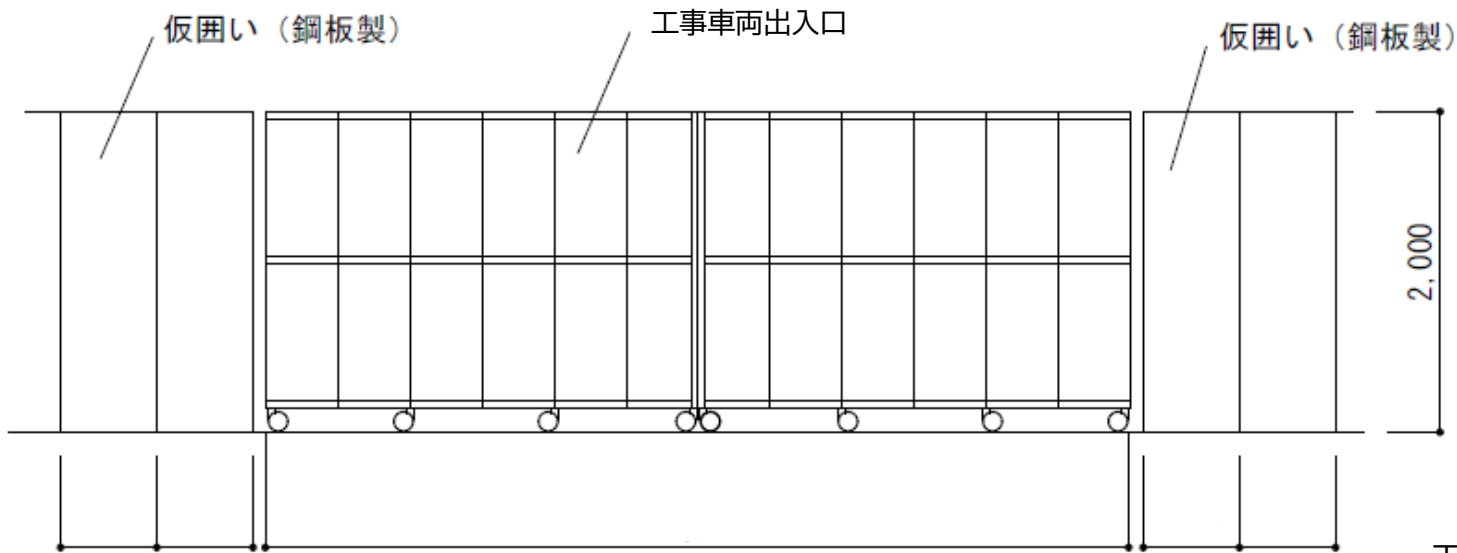

工事車両出入口立面図（参考図）

工事車両出入口の設置箇所は任意の箇所とするが、共通で実施する対策とする。