安全対策平面図参考図 S=1:400

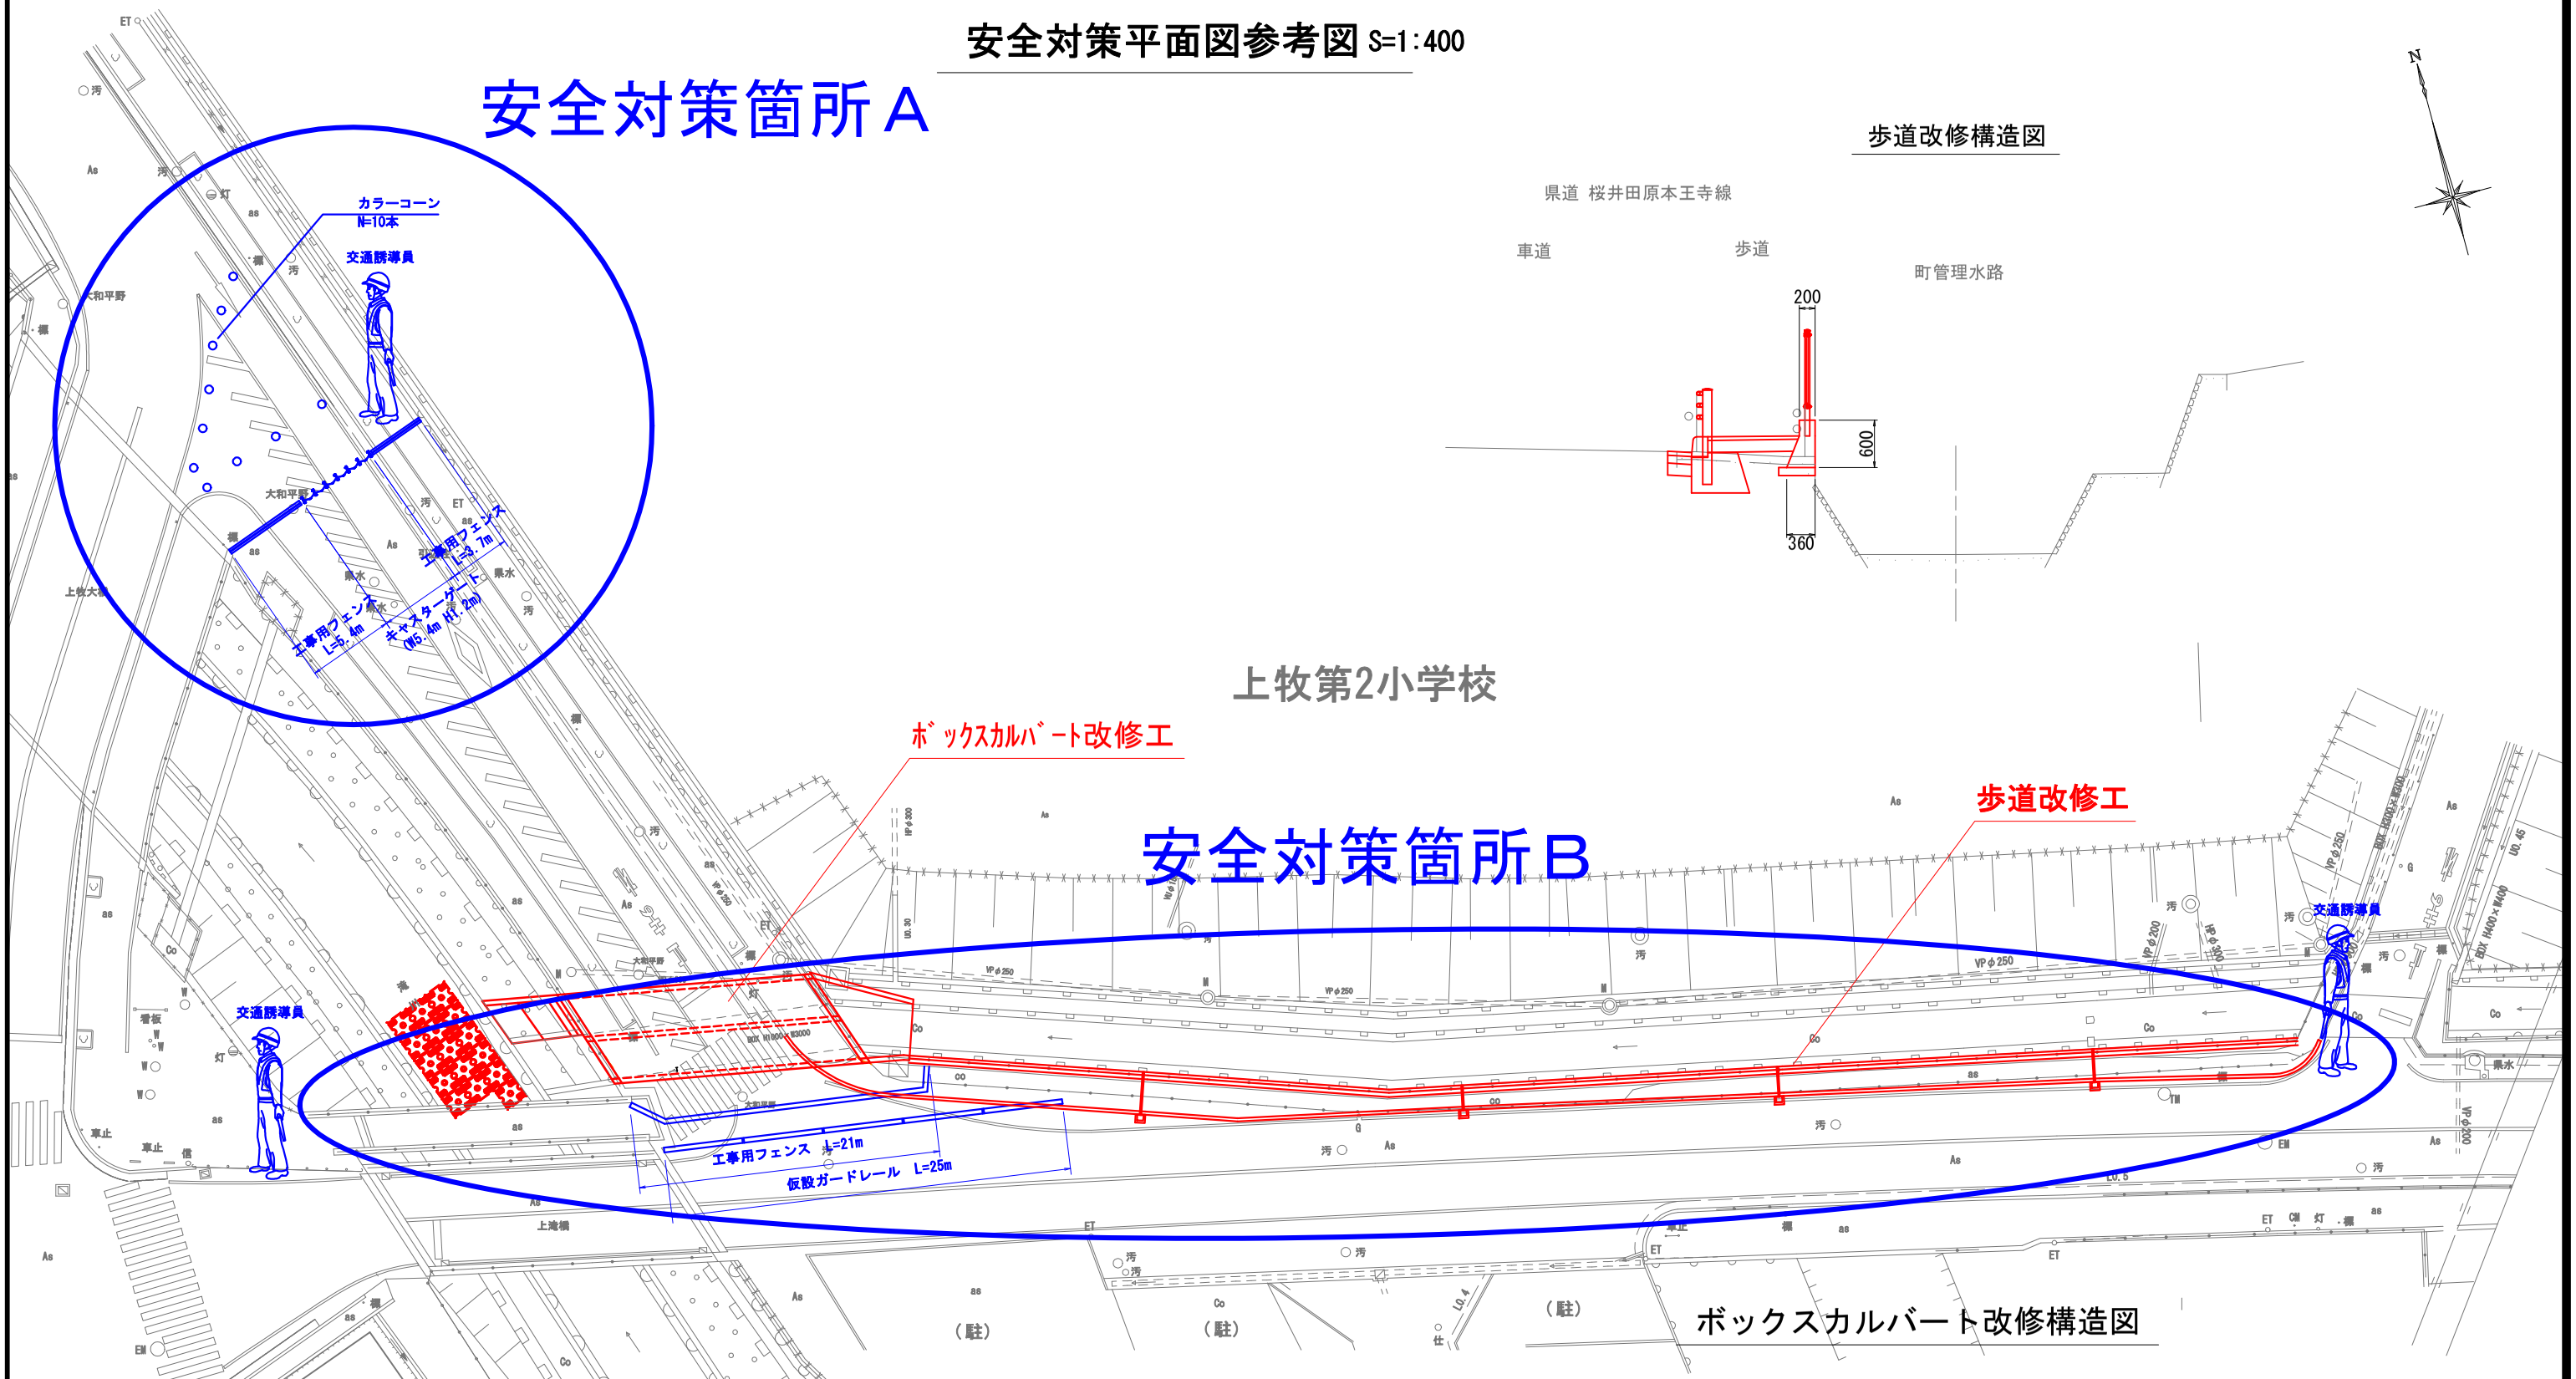

歩道改修構造図

ボックスカルバート改修構造図

側　面　図

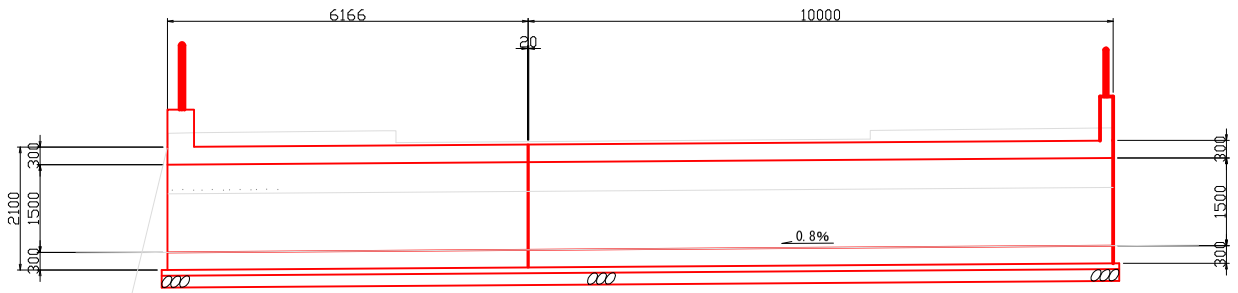
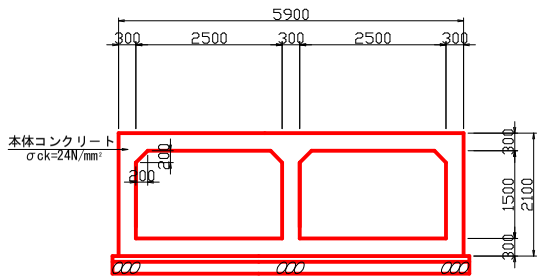
正　面　図