


上牧町服部台五丁目付近

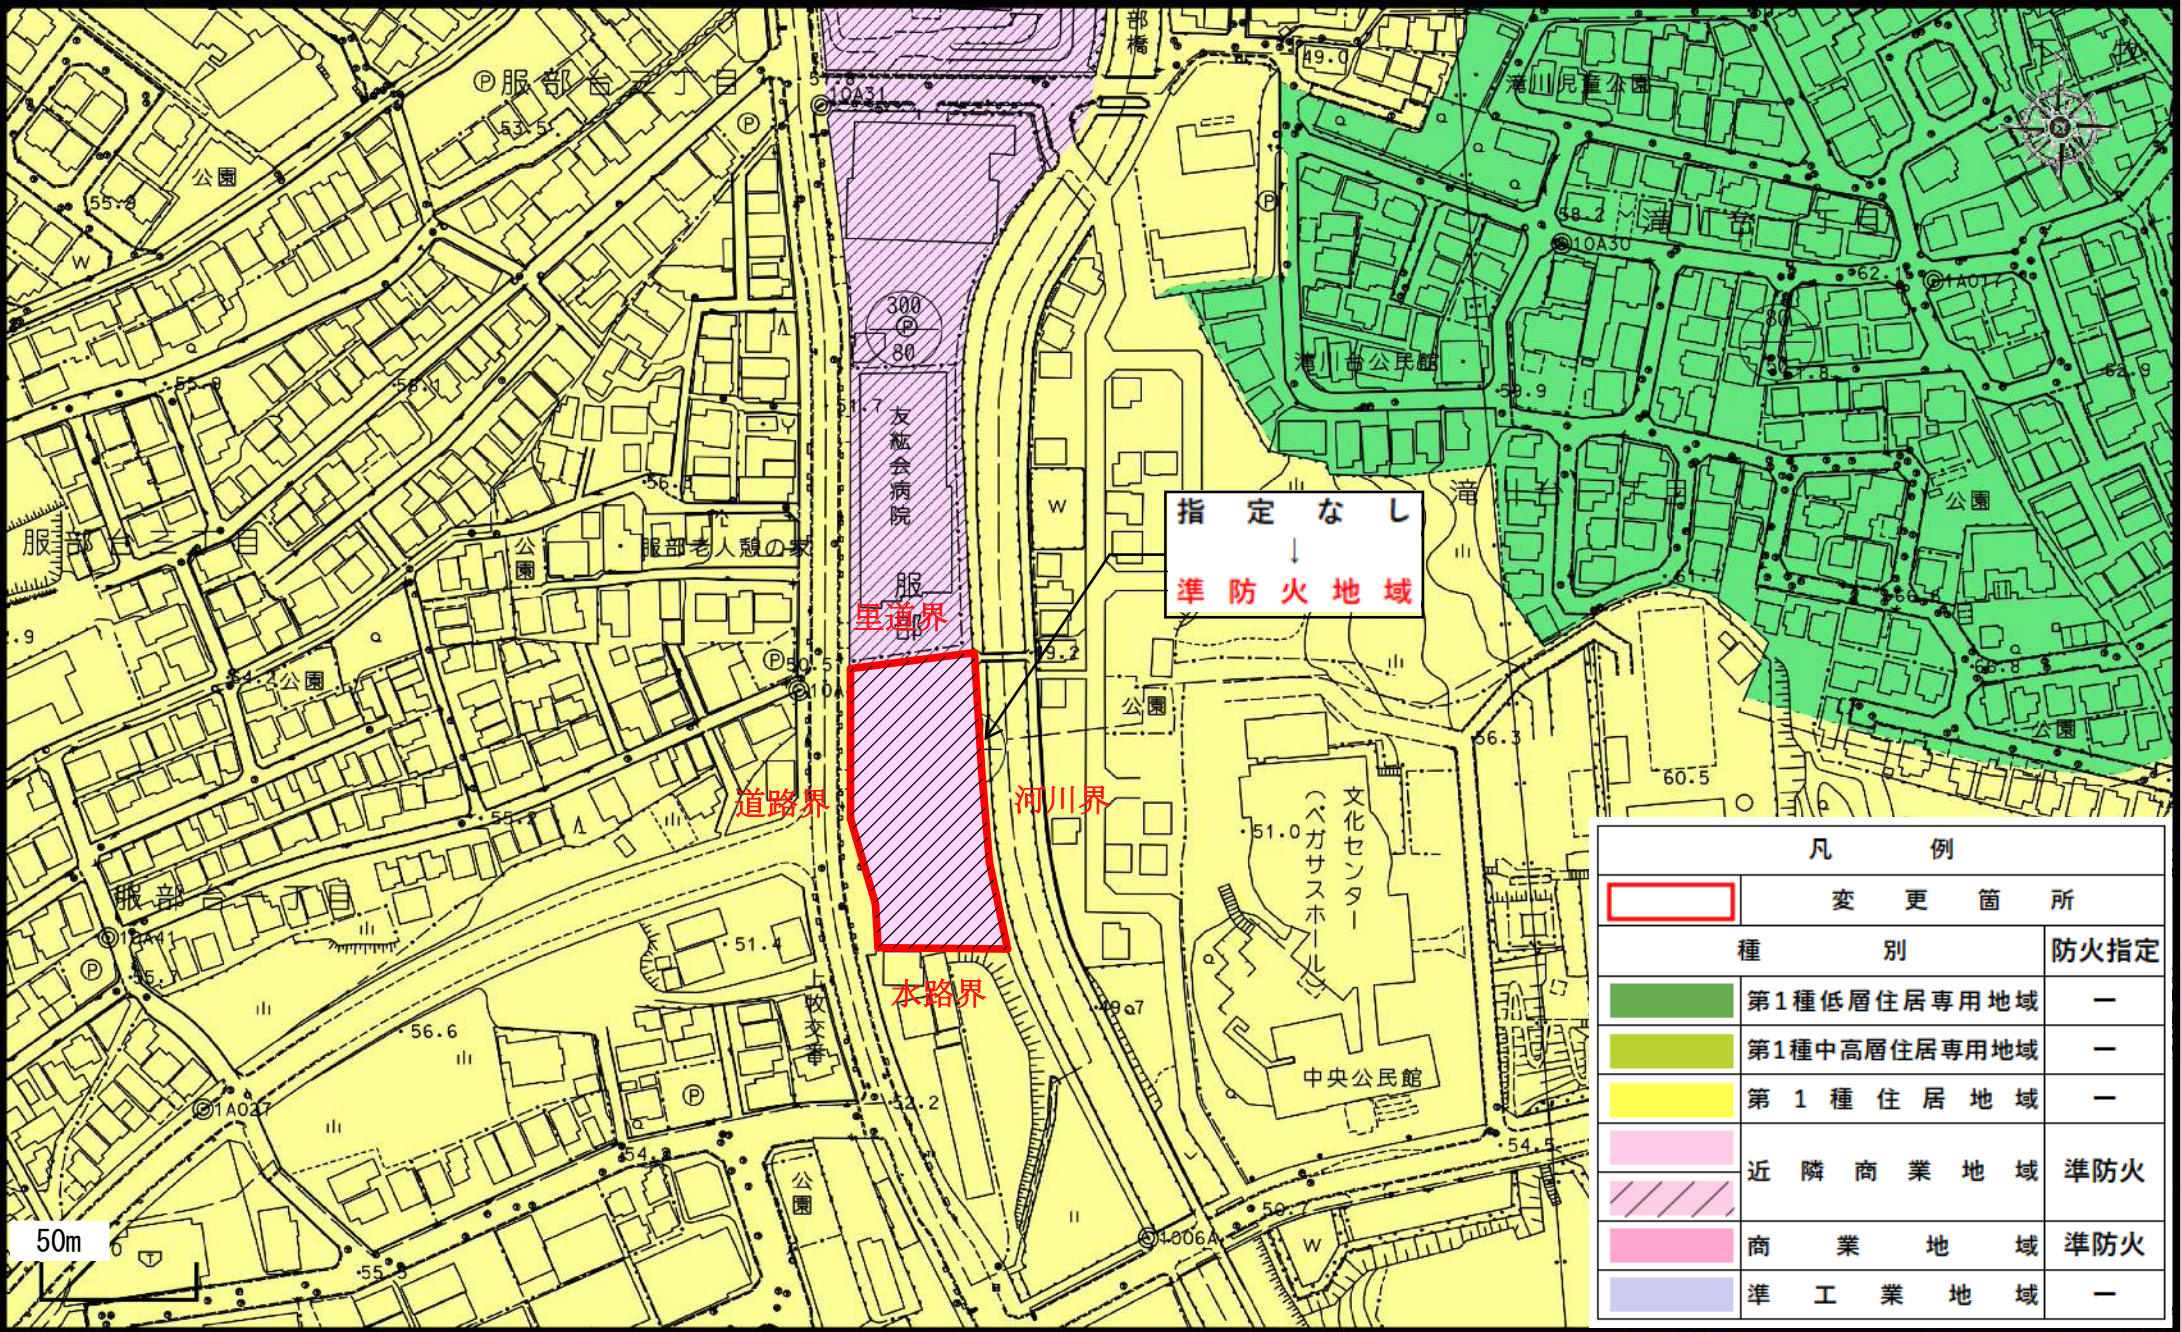

計画図
S:1/2500