


技術提案箇所図

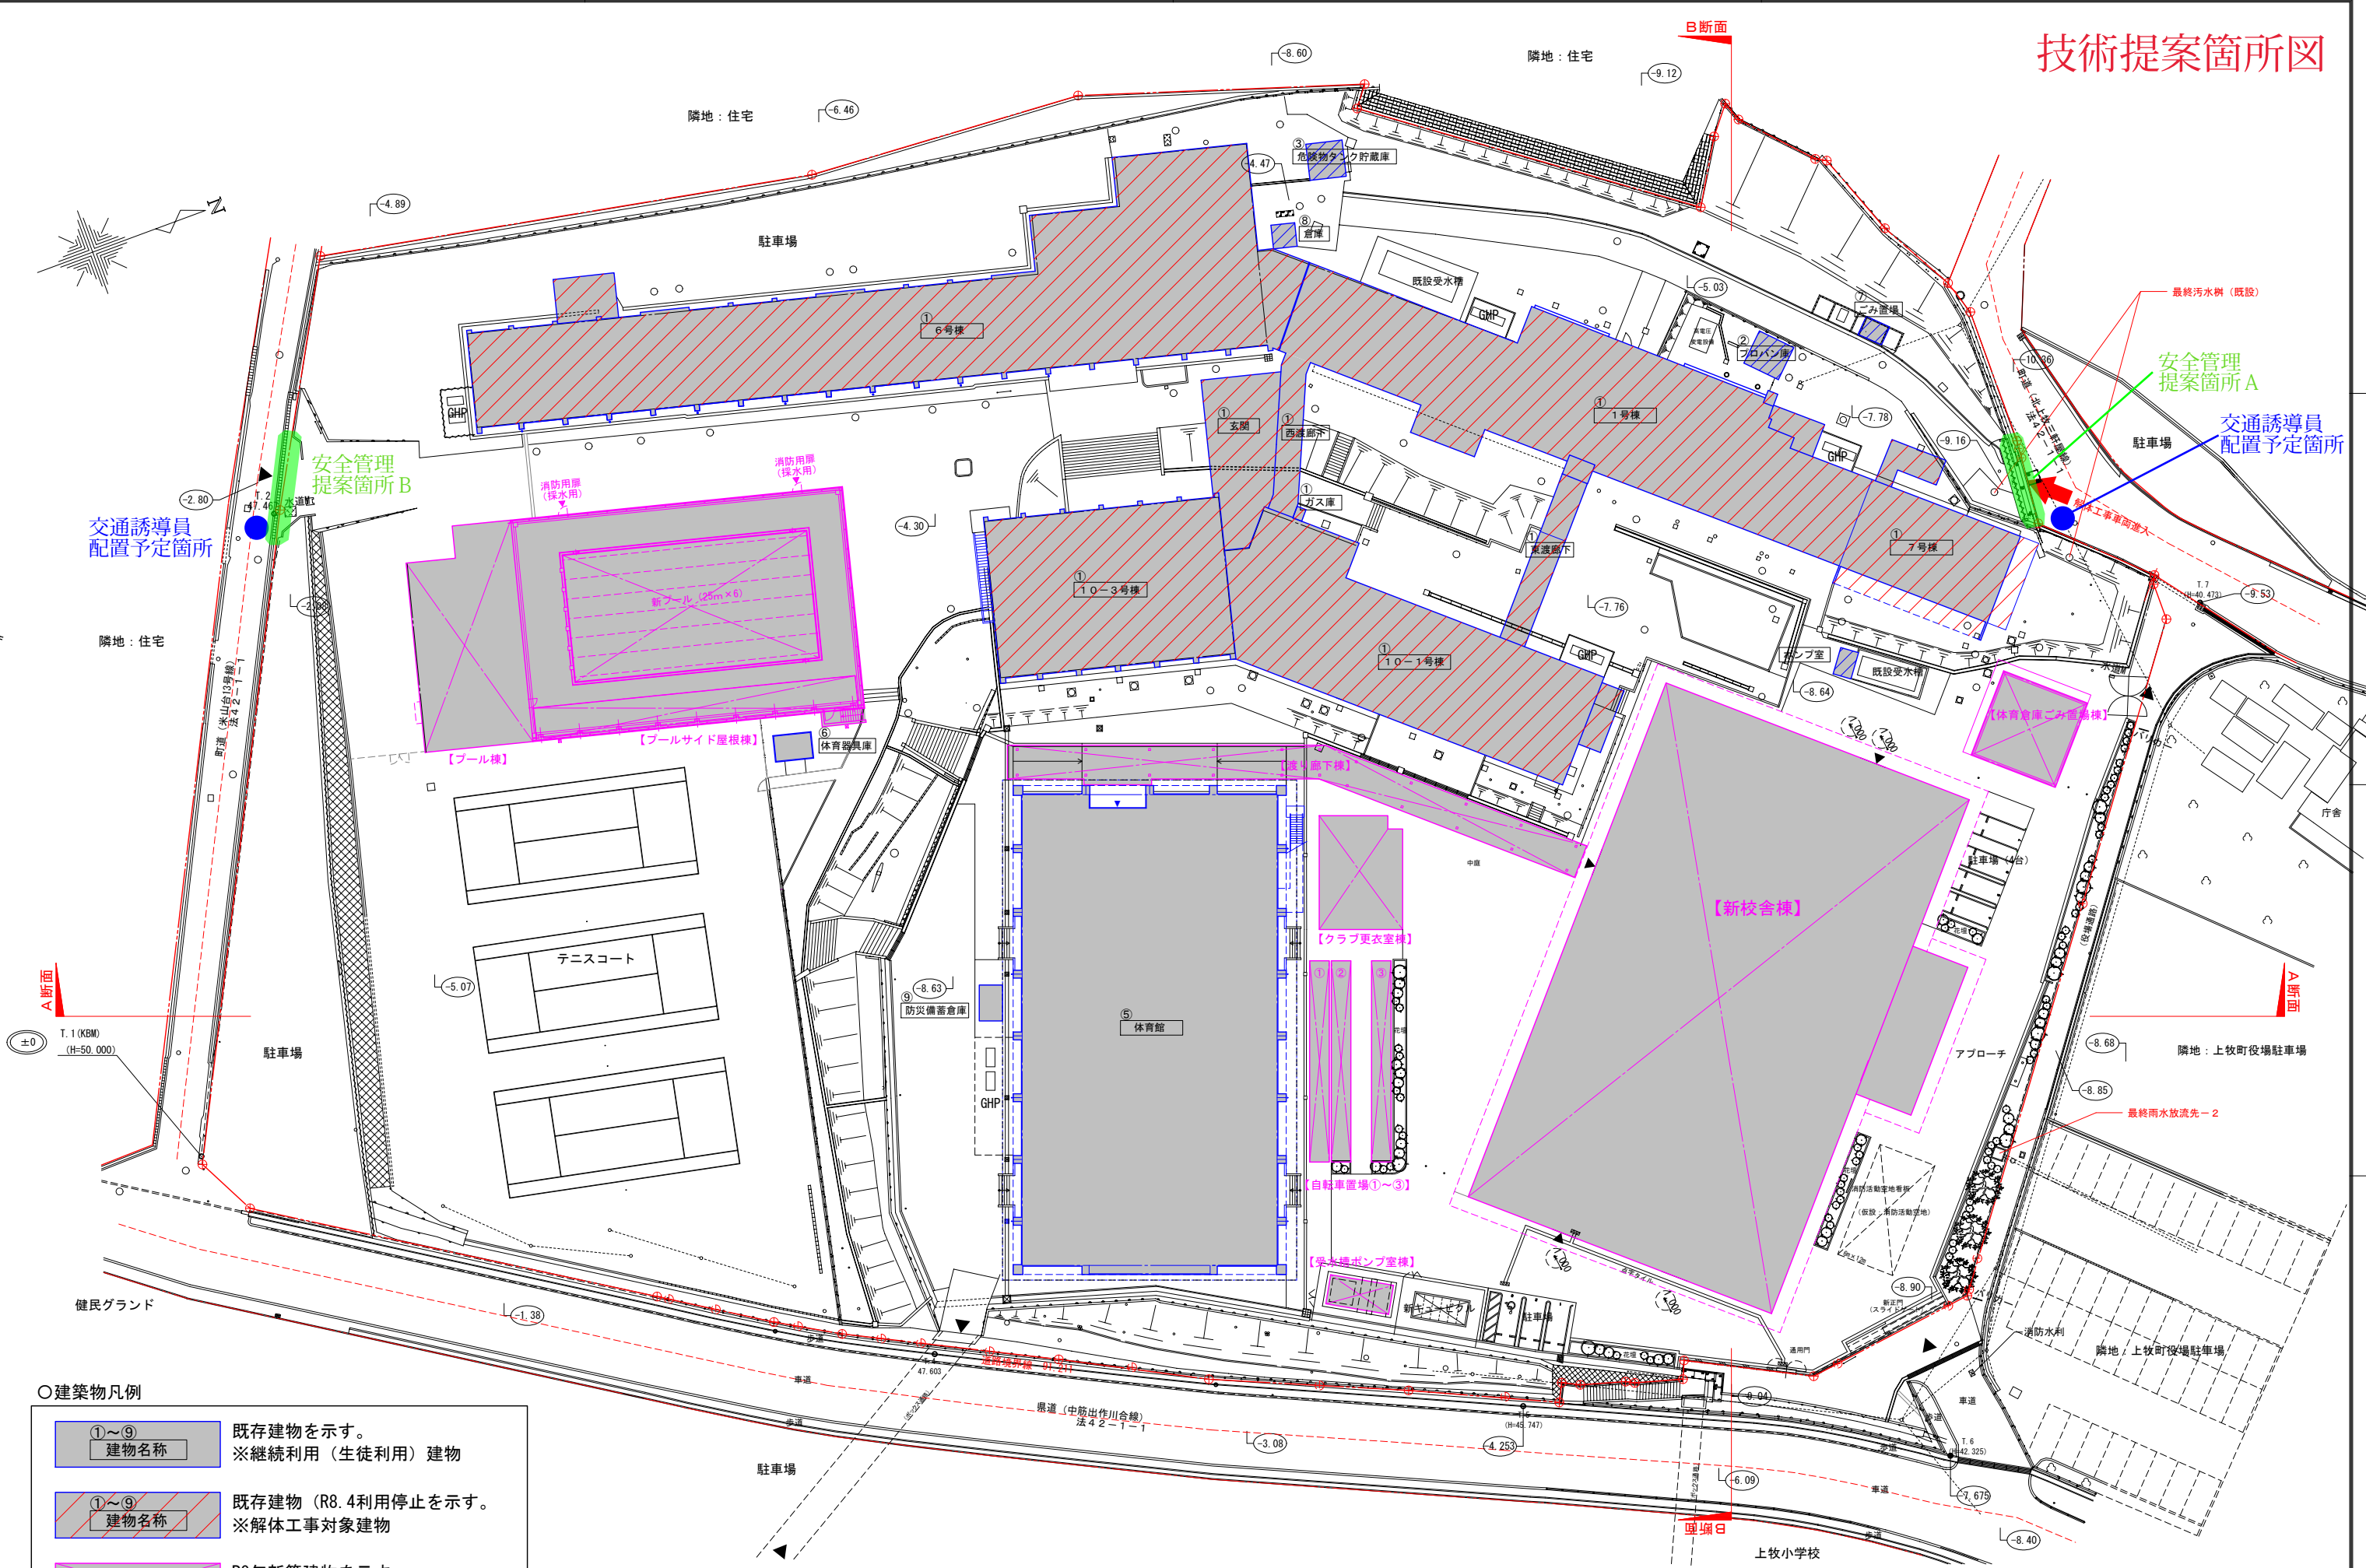

○建築物凡例

	既存建物を示す。 ※継続利用（生徒利用）建物
	既存建物（R8.4利用停止を示す）。 ※解体工事対象建物
	R8年新築建物を示す。 ※継続利用（生徒利用）建物